

PROGETTO PER IL RECUPERO E ADEGUAMENTO ALLA EX-L13/89 DI PORZIONI DELLE FABBRICHE SEDE DELL'ISTITUTO DEGLI INNOCENTI IN PIAZZA SS.ANNUNZIATA DENOMINATE EX -GUARDAROBA PER TRASFORMARLE IN: SCUOLA MATERNA ,ASILO NIDO E LOCALI PER CORSI DI PREPARAZIONE AL PARTO

variante in corso d'opera



COMMITTENTE:  
**ISTITUTO DEGLI INNOCENTI**  
PIAZZA SS. ANNUNZIATA N°12  
FIRENZE

TAV. **9** OGGETTO: **PIANTA PIANO PRIMO**  
stato modificato  
**Centro educativo zero-sei** SCALA: 1:100


ARCHITETTURA INGEGNERIA IMPIANTISTICA CONSULENZE  
STUDIO TECNICO ASSOCIATO  
Via Aretina 2/g 50065 Pontassieve (FI) tel. 055/8367114

PROGETTISTA:  
**ARCH. BATI EROS**

COLLABORATORI:  
**ARCH. BATI LAURA**

N.	REVISIONE	FIRMA	DATA

- SEZIONE PICCOLI (12-30 mesi)  
Gioco/attività, pranzo e riposo ,cambio e servizi mq 54.60
- SEZIONE MEDI (30-48 mesi)  
Gioco/attività, pranzo e riposo ,cambio e servizi mq 73.30
- AREA-MULTIFUNZIONALE mq 48.50  
per adulti (educatori e genitori) e laboratorio bambini
- ingresso e spazio distributivo servizi generali e servizi adulti

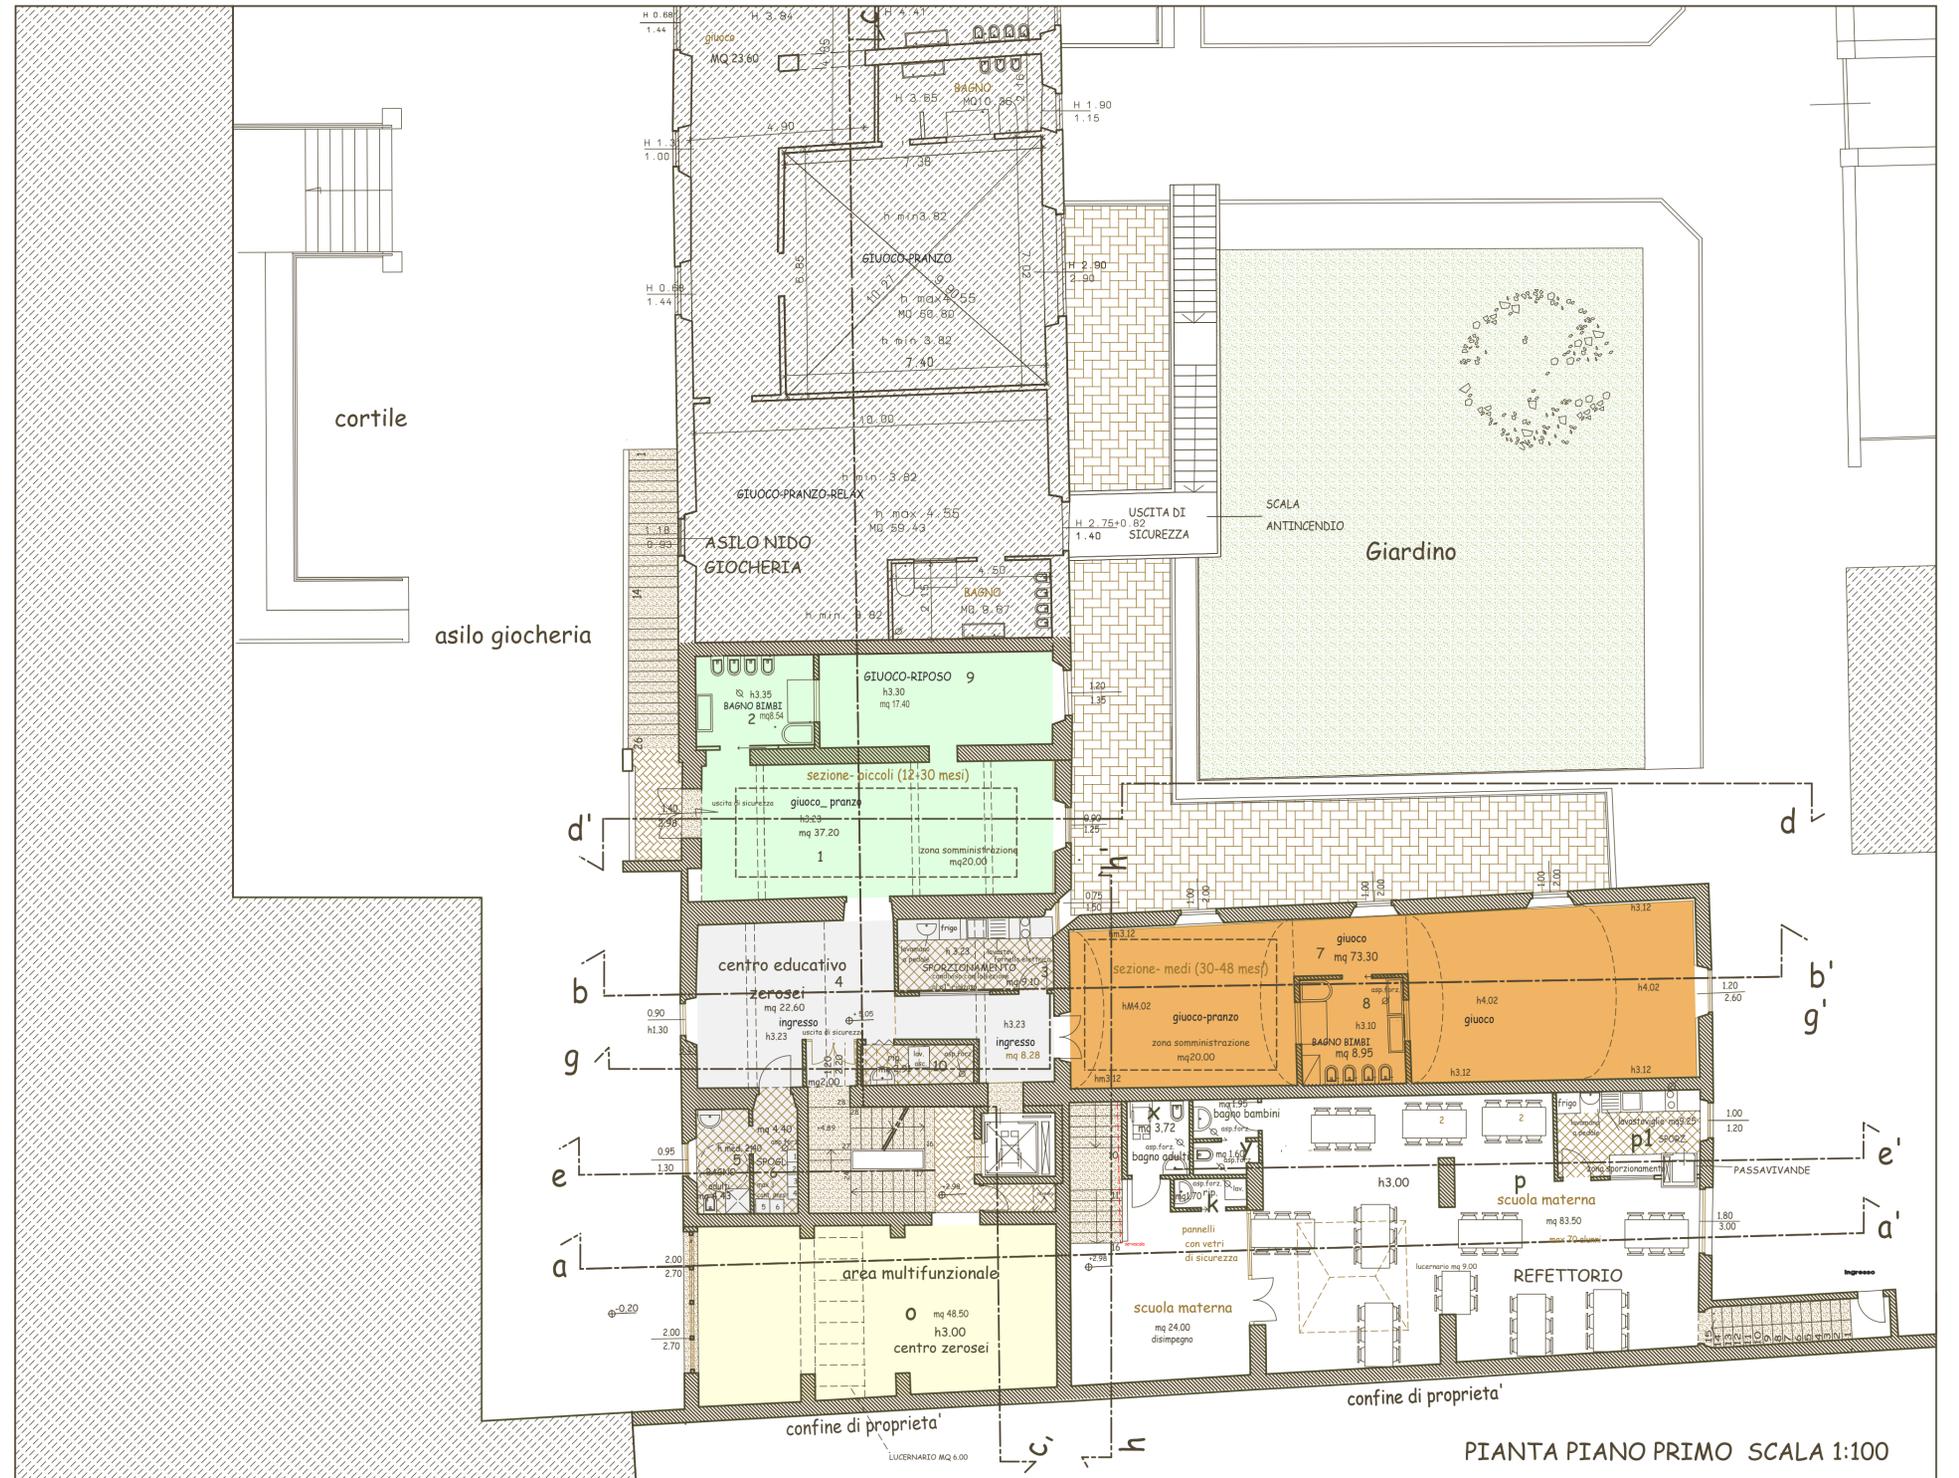

POTENZIALITA' CENTRO EDUCATIVO ZEROSEI

1 GIUOCO PRANZO	MQ37.20
9 GIUOCO-RIPOSO	MQ 17.40
7 GIUOCO	MQ 73.30
11 GIUOCO PRANZO	MQ 39.50
12 GIUOCO RIPOSO	MQ 63.50
AULA POLIFUNZIONALE	MQ 48.50

MQ 279.40 /5MQ = 55 BAMBINI  
55 + (20%) 11= 66 BAMBINI