



Progettazione architettonica
Ivanetti Architects srl | Coordinamento generale
prof. arch. Roberto Di Gallo
arch. Luca Carli | arch. Francesco Carli
arch. Elisa Carli | arch. Giulio Carli
arch. Paolo Cecchi
arch. Stefano Frittuzzi
Piero Carlo Pellegrini architetto
arch. Paolo Pellegrini
arch. Stefano Pellegrini
Progettazione esecutiva
Firenze 3, Milano | ingegneria spa
Progettazione impianti
Consulting servizi di ingegneria srl
ing. Alessandro Biondi
ing. Leopoldo Di Ziano
Collaboratori
arch. Jacopo Carli
arch. Luca Carli
arch. Daniela Marzi
arch. Irene Biondi
arch. Anna Carli
arch. John Maggari | Torino Gil
arch. Carlo Biondi
ing. Leonardo Di Zano
ing. Alessandro Biondi
p.r. Marco Cellati

Progetto	863	Clienti	Fornitura per il Mudj	scale	120	data	01a	revisione	descrizione	nr.
RELAZIONE TECNICA-ILLUSTRATIVA allegati										
scala: 1/20 data: Luglio 2013 nr.: 01 Revisione: 0										

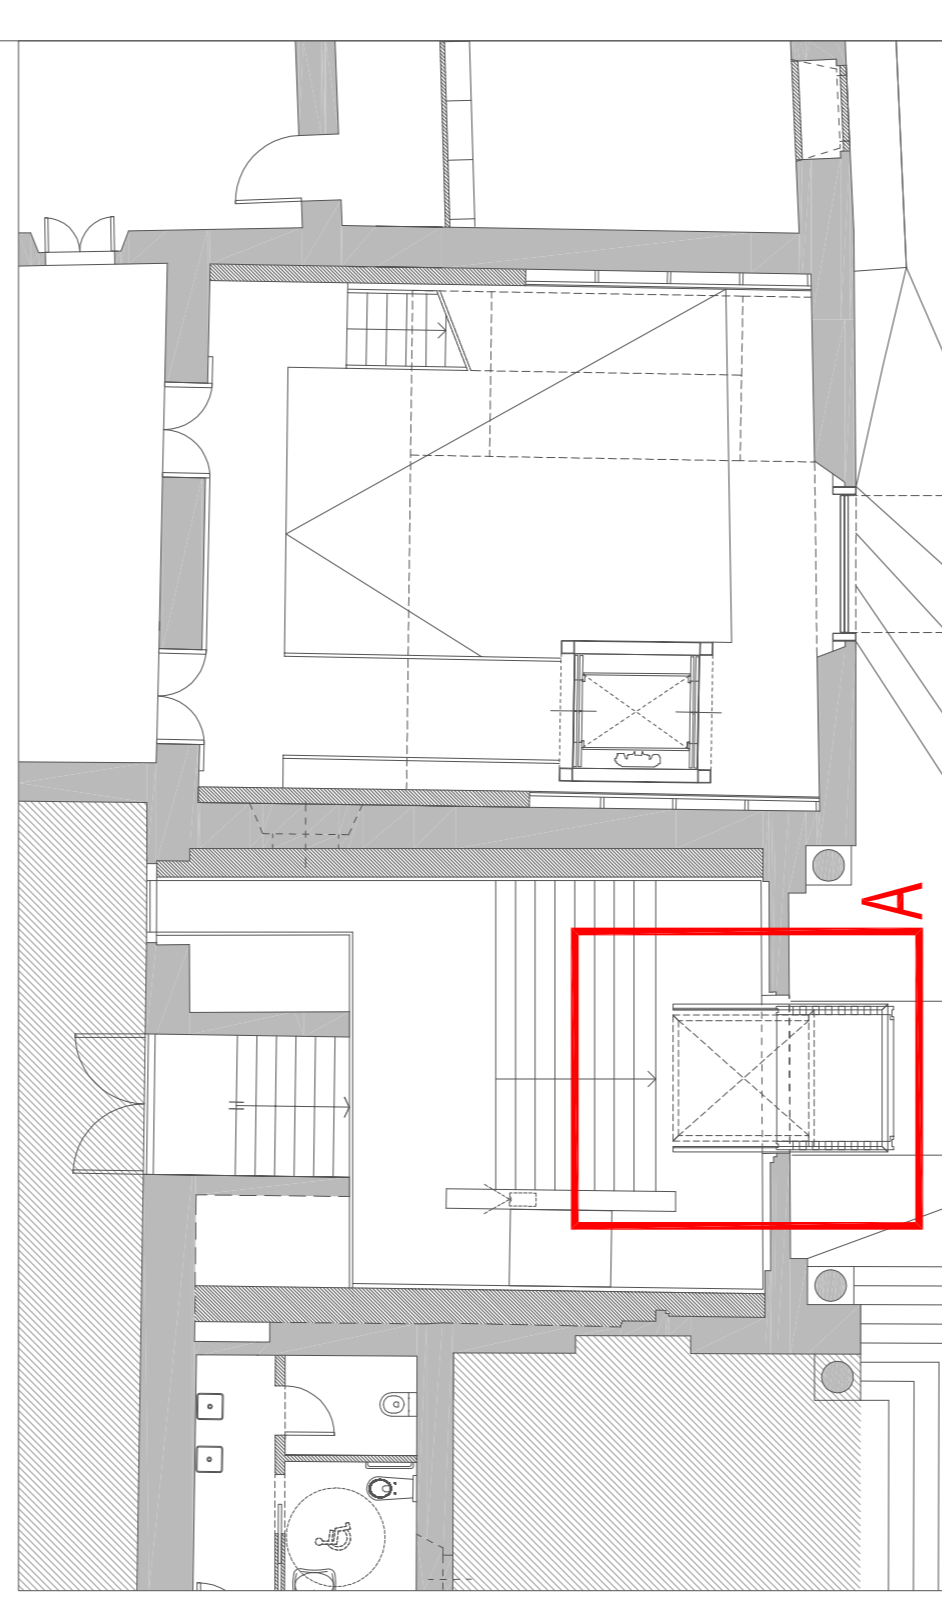


■ Fornitura oggetto del seguente appalto
■ Lavorazioni già presenti
 Note:
 Le dimensioni saranno da verificare in cantiere.
 Le immagini sono descrittive della soluzione.

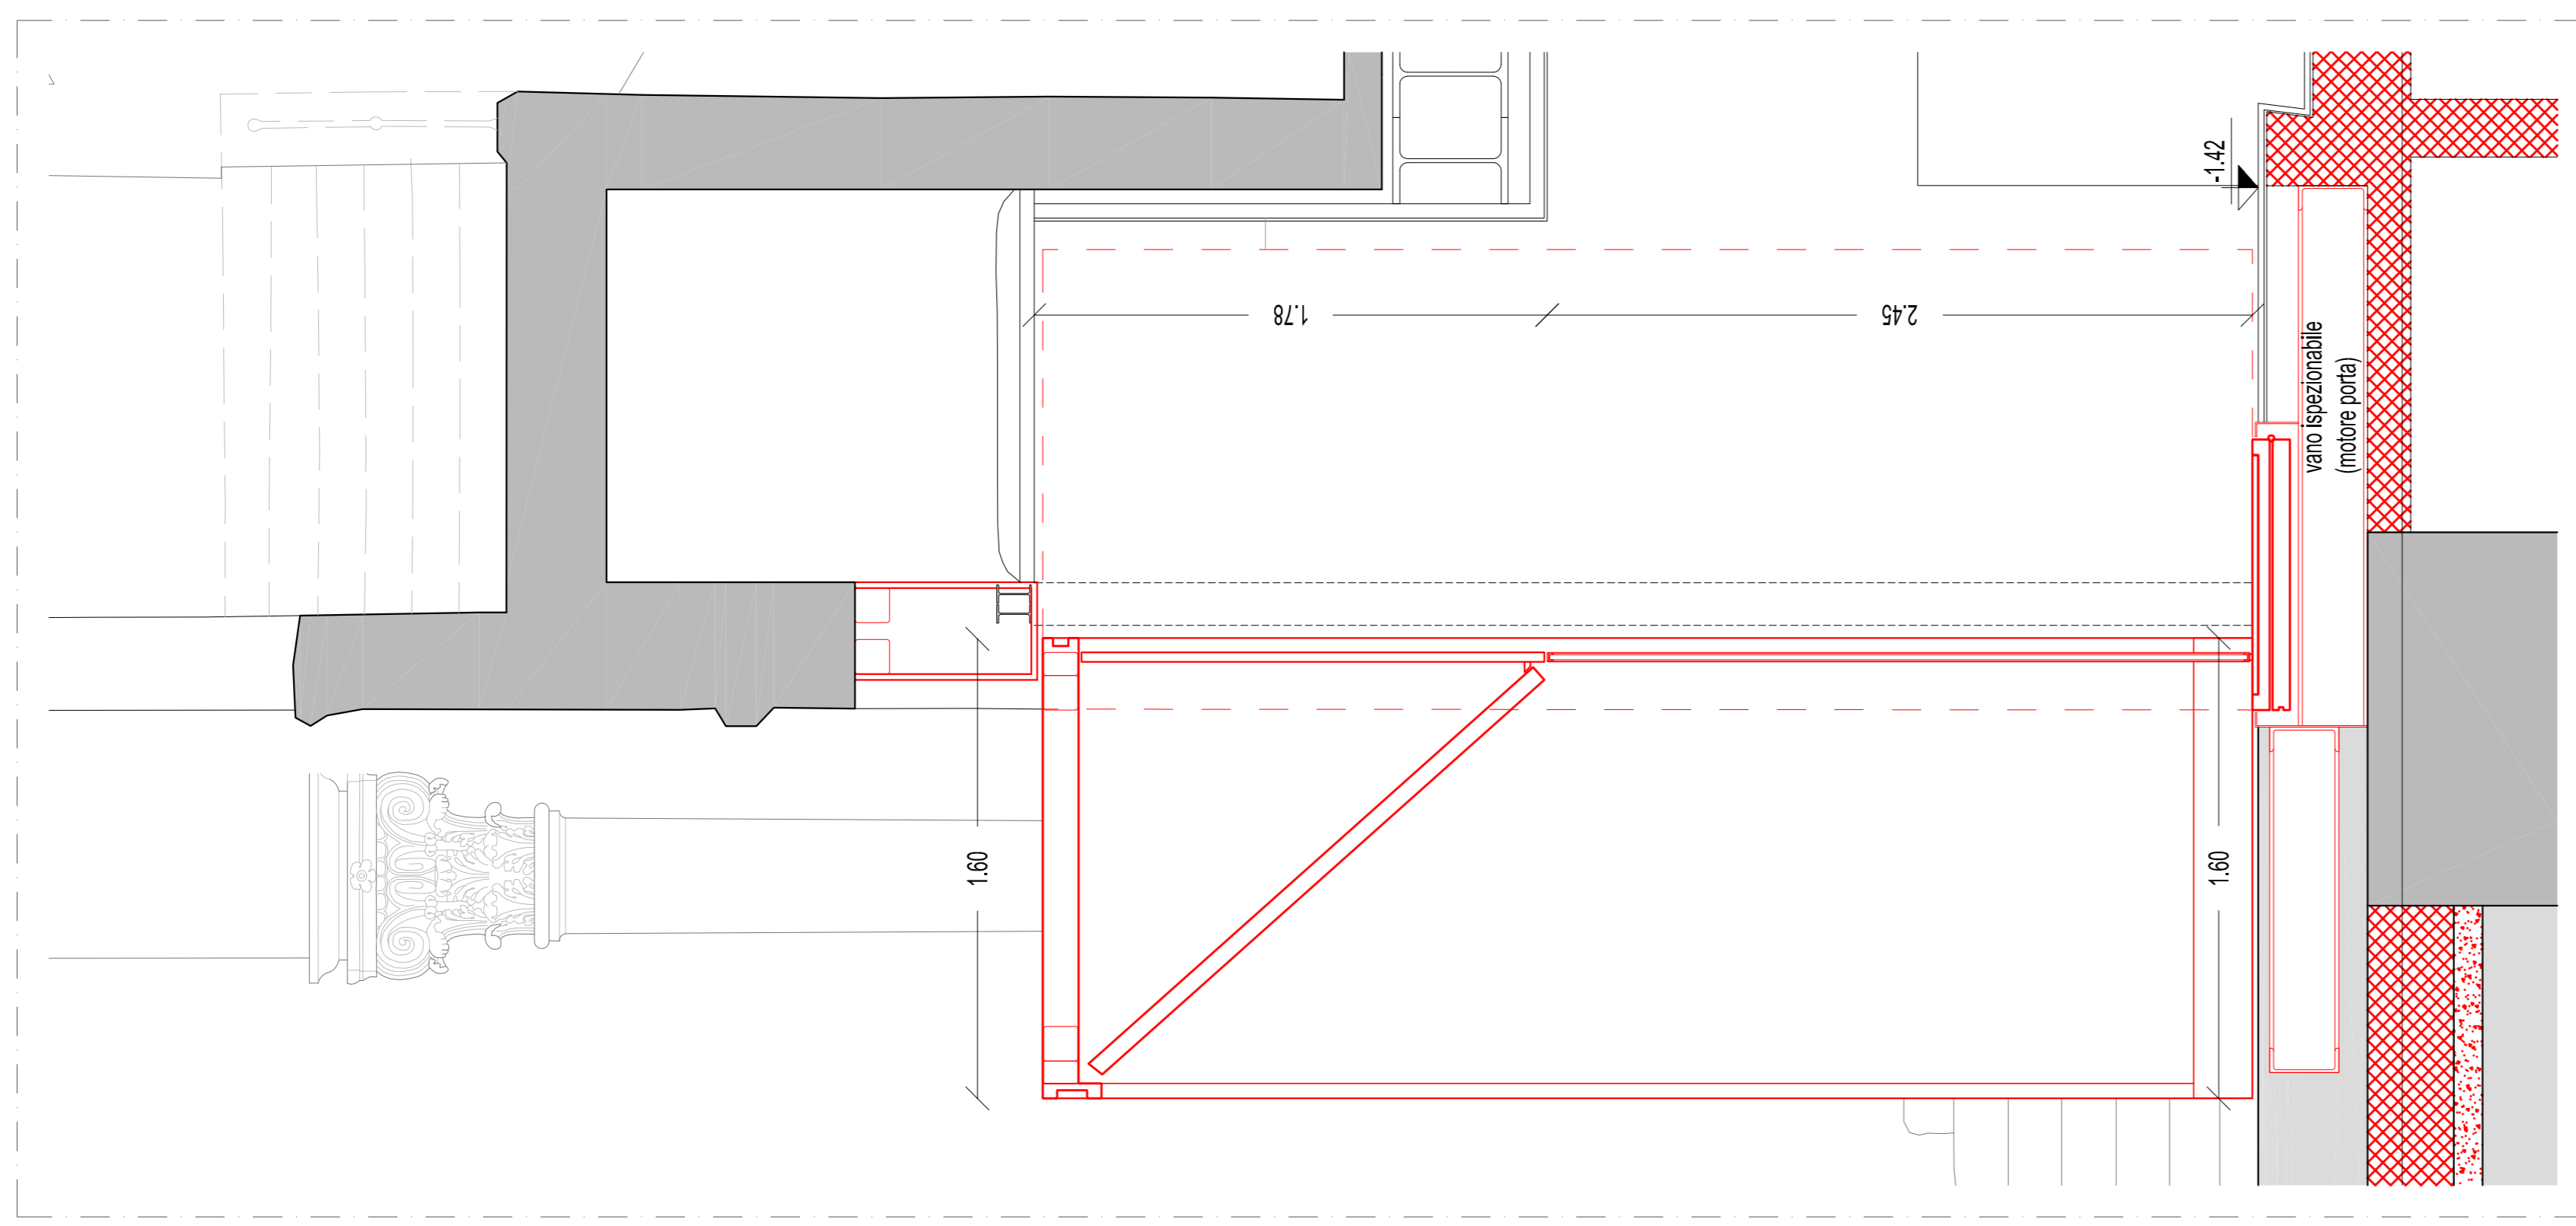


Sezione trasversale (porta aperta)




Visa esterna (porta aperta)

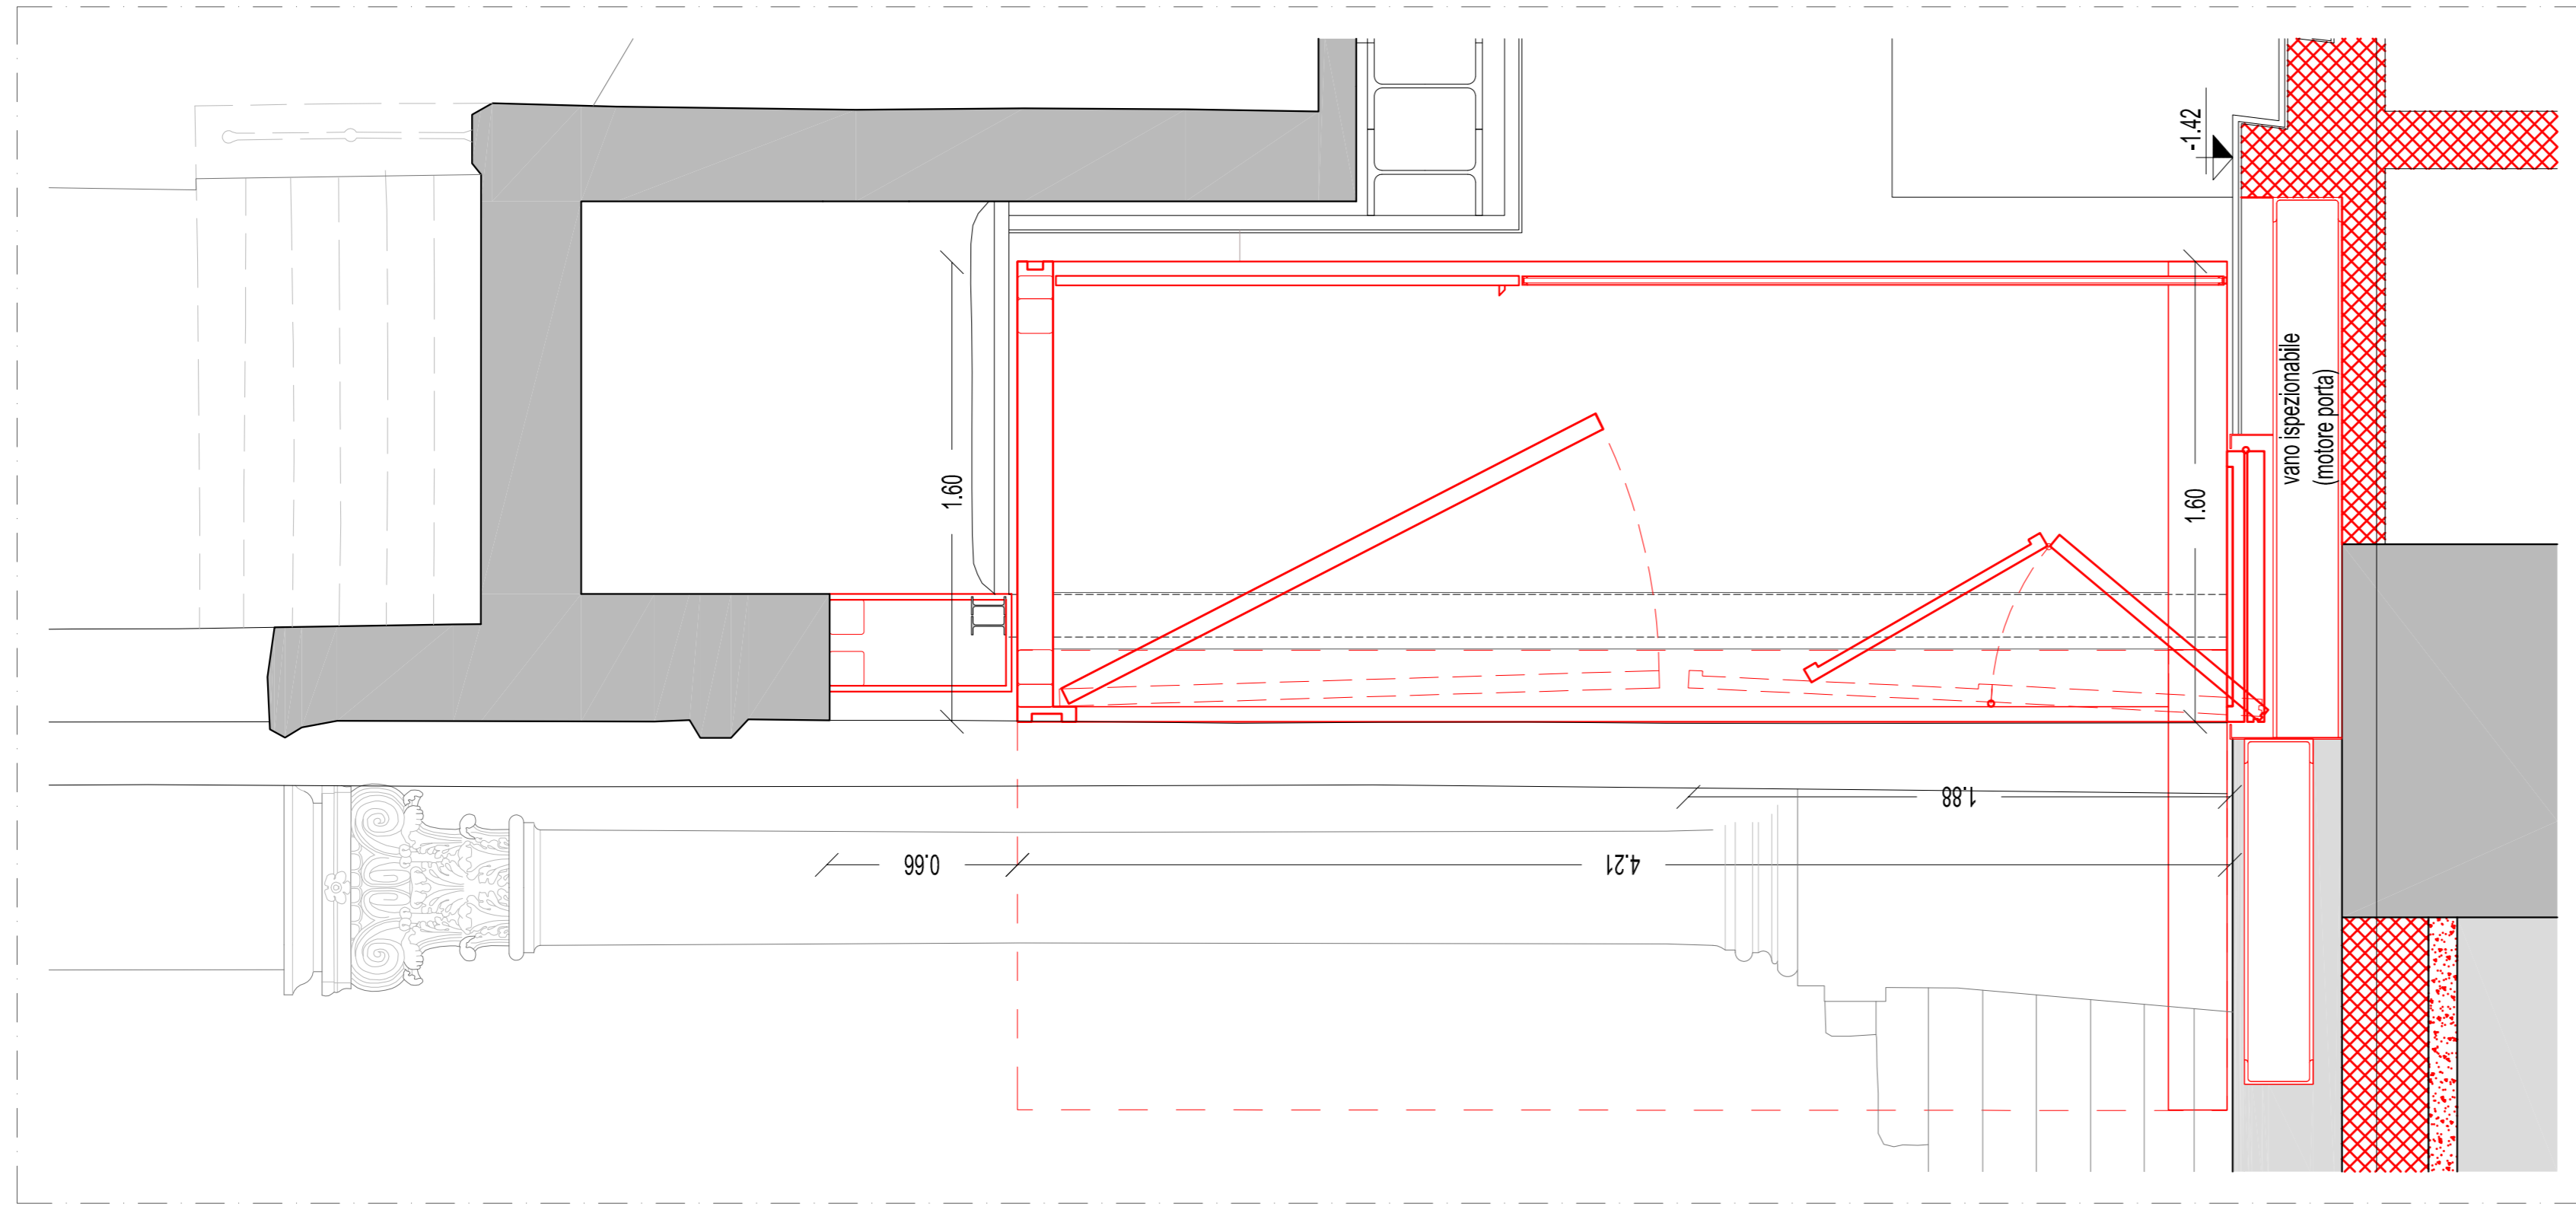

Sezione trasversale (intermedio)

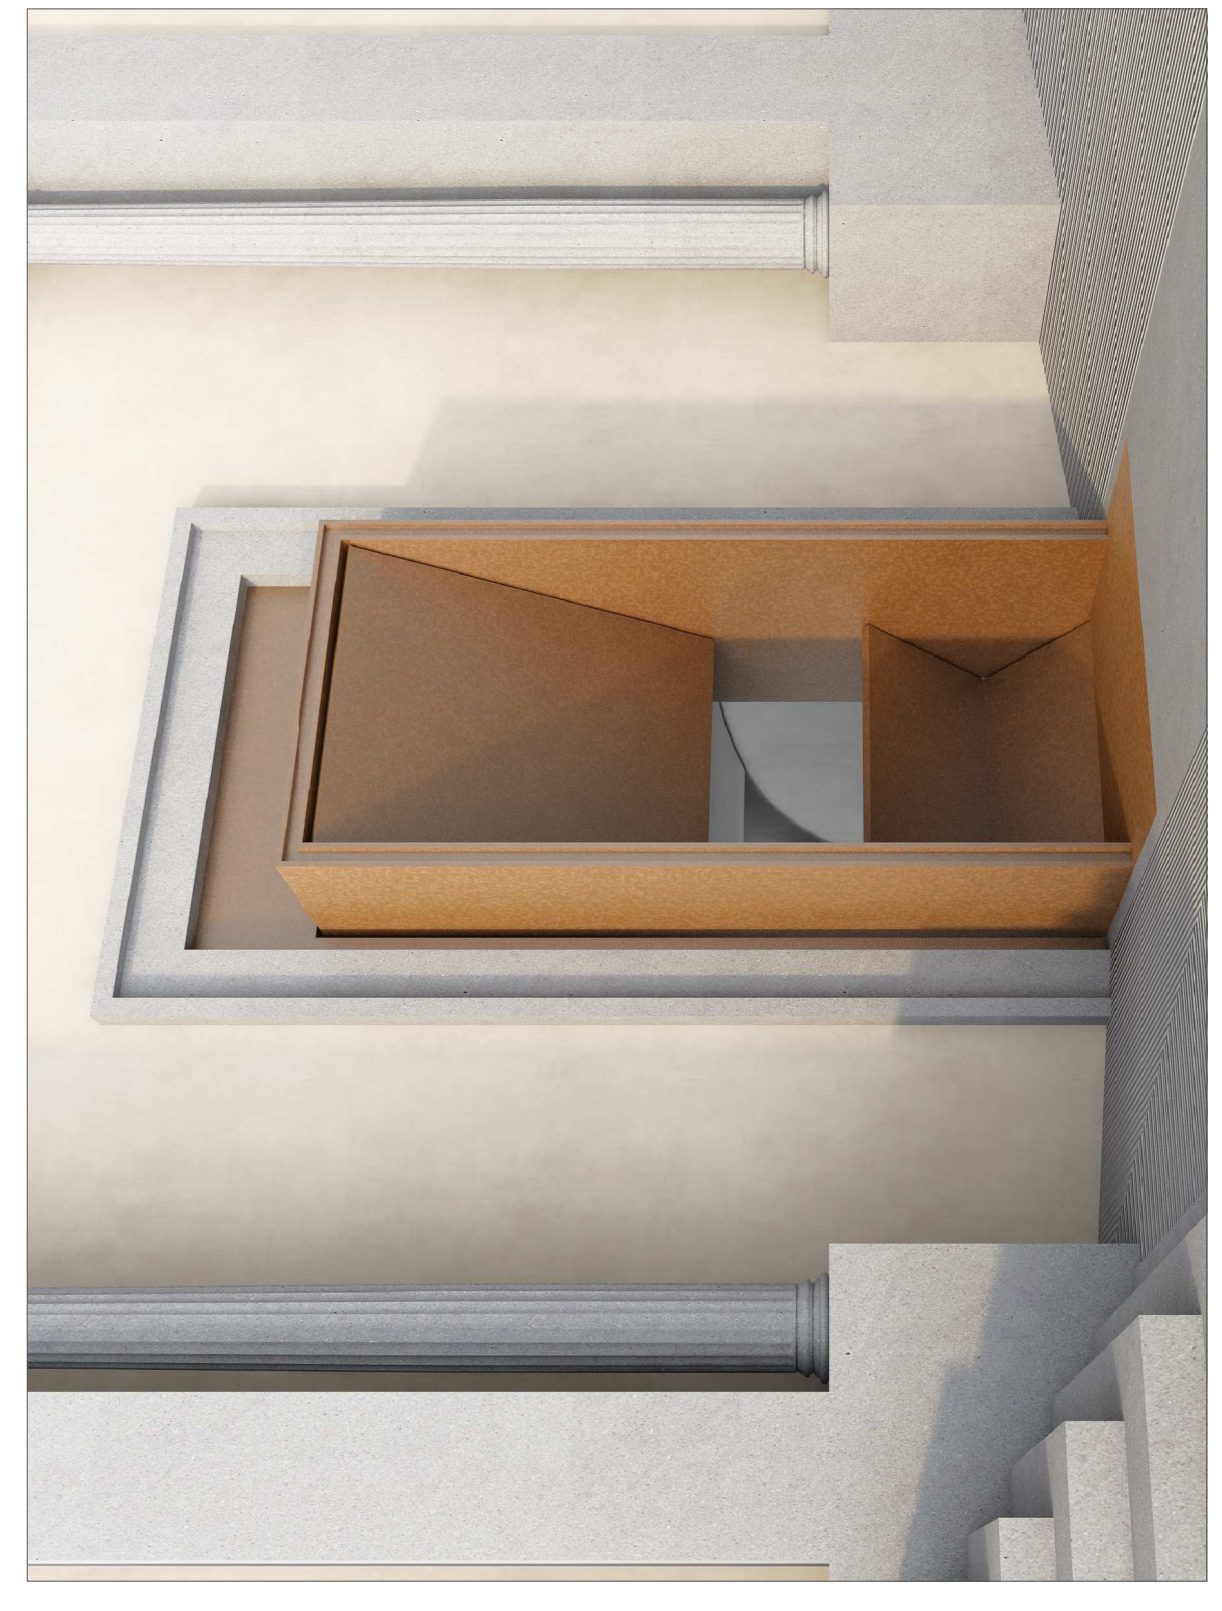


Visa esterna (intermedio)

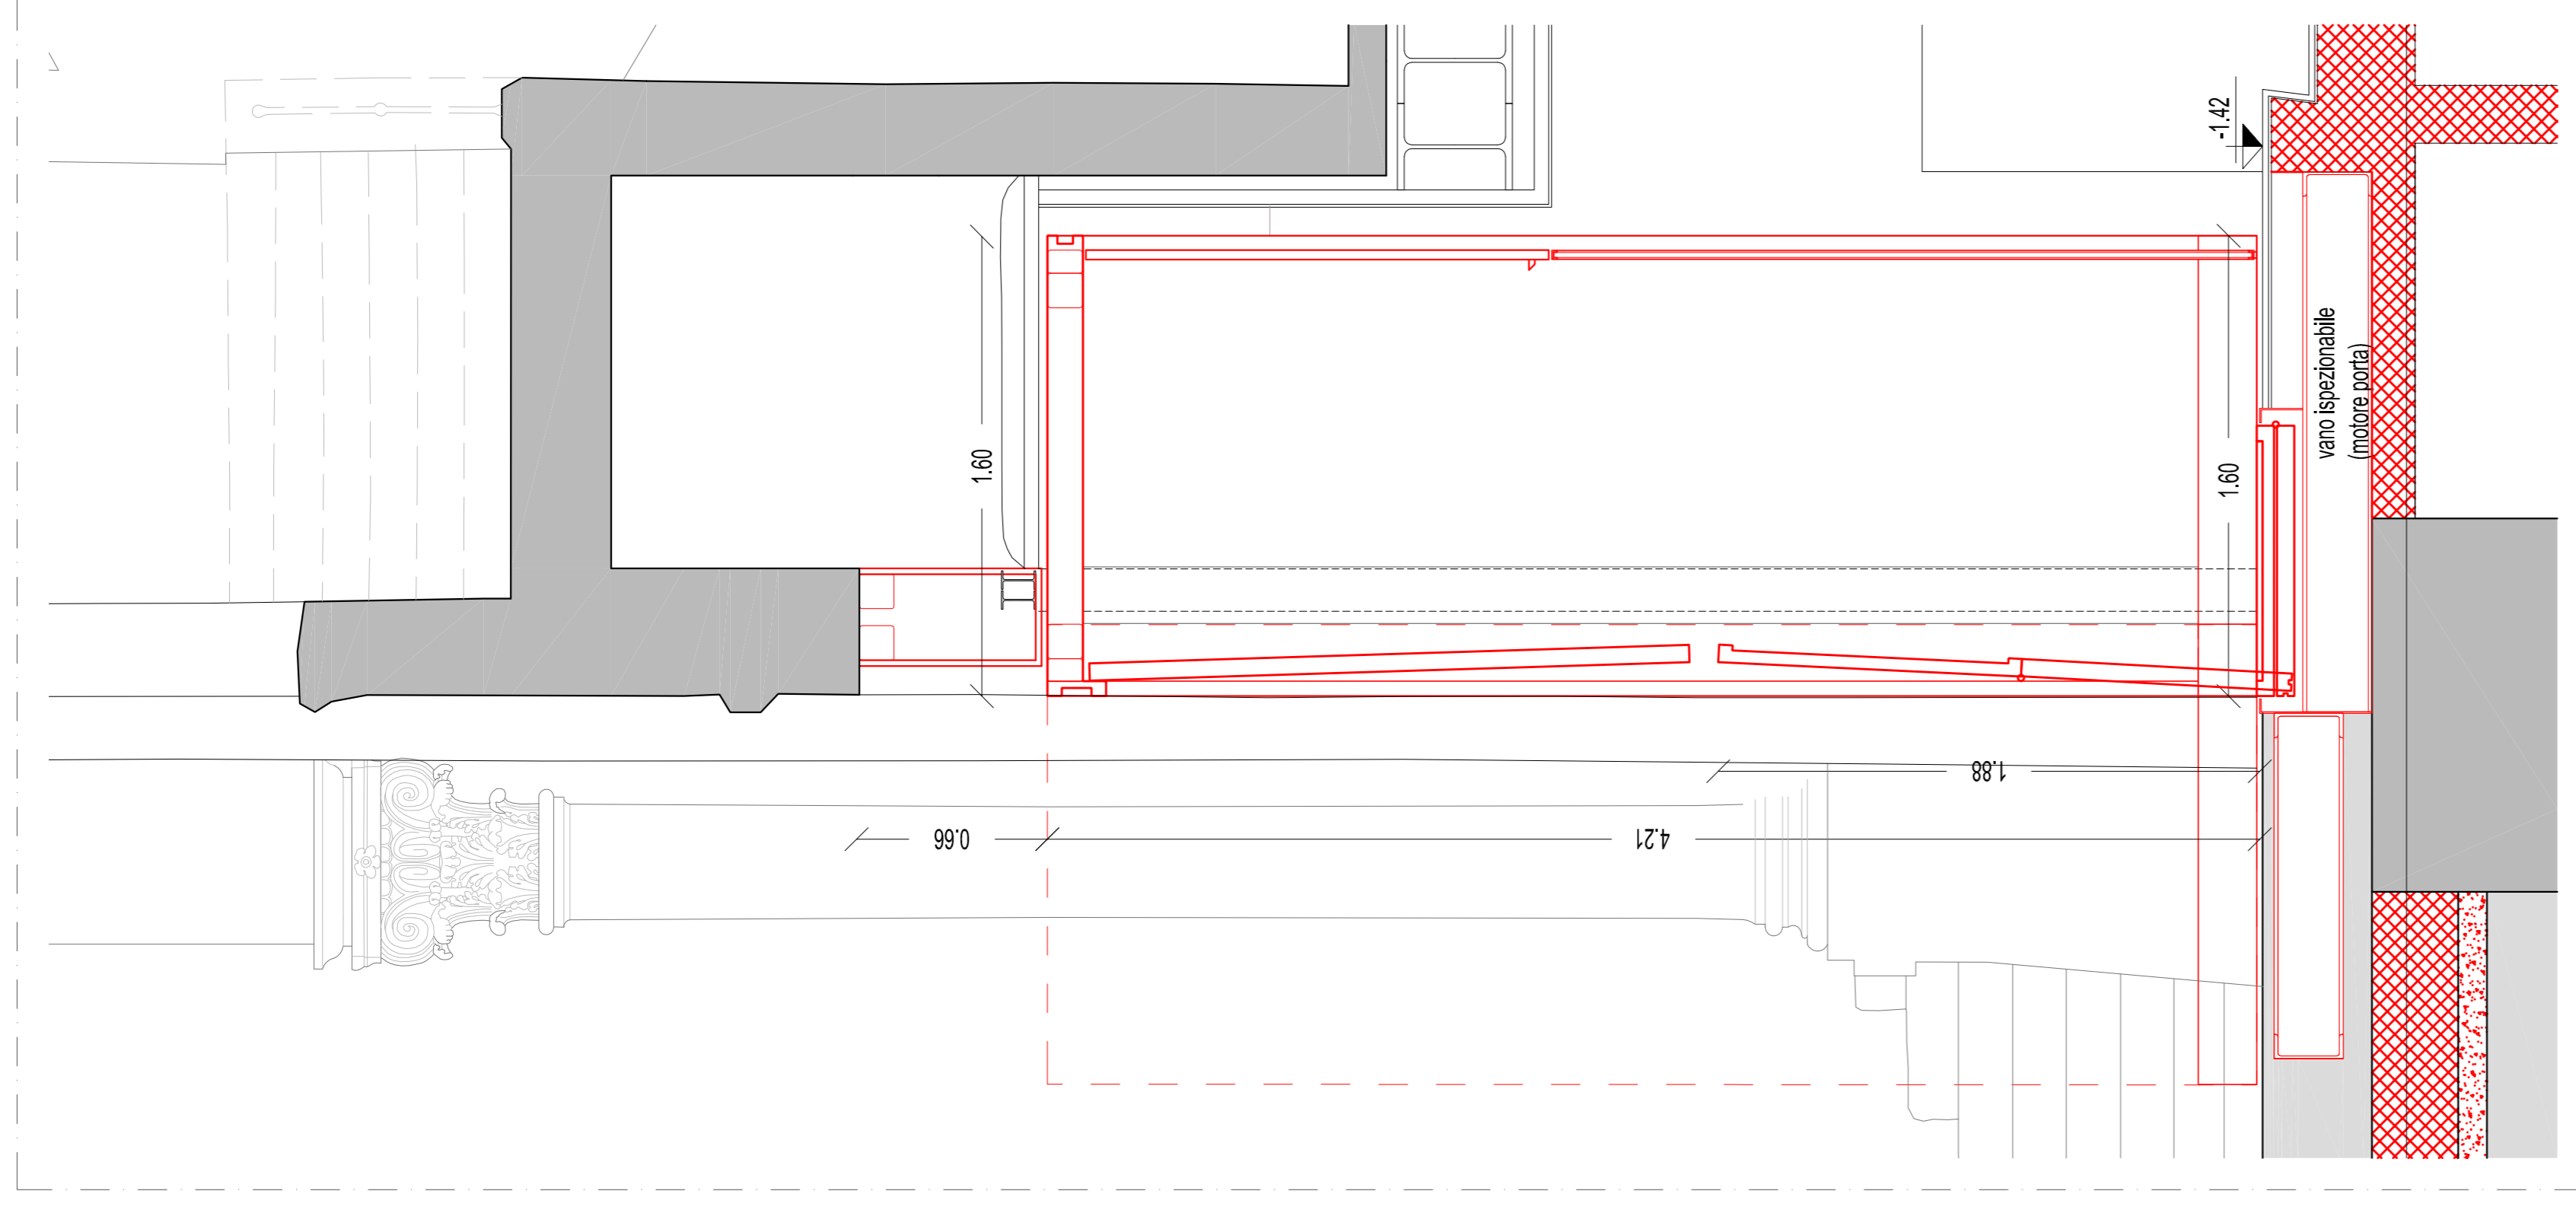


Sezione trasversale (porta chiusa)




Visa esterna (porta chiusa)

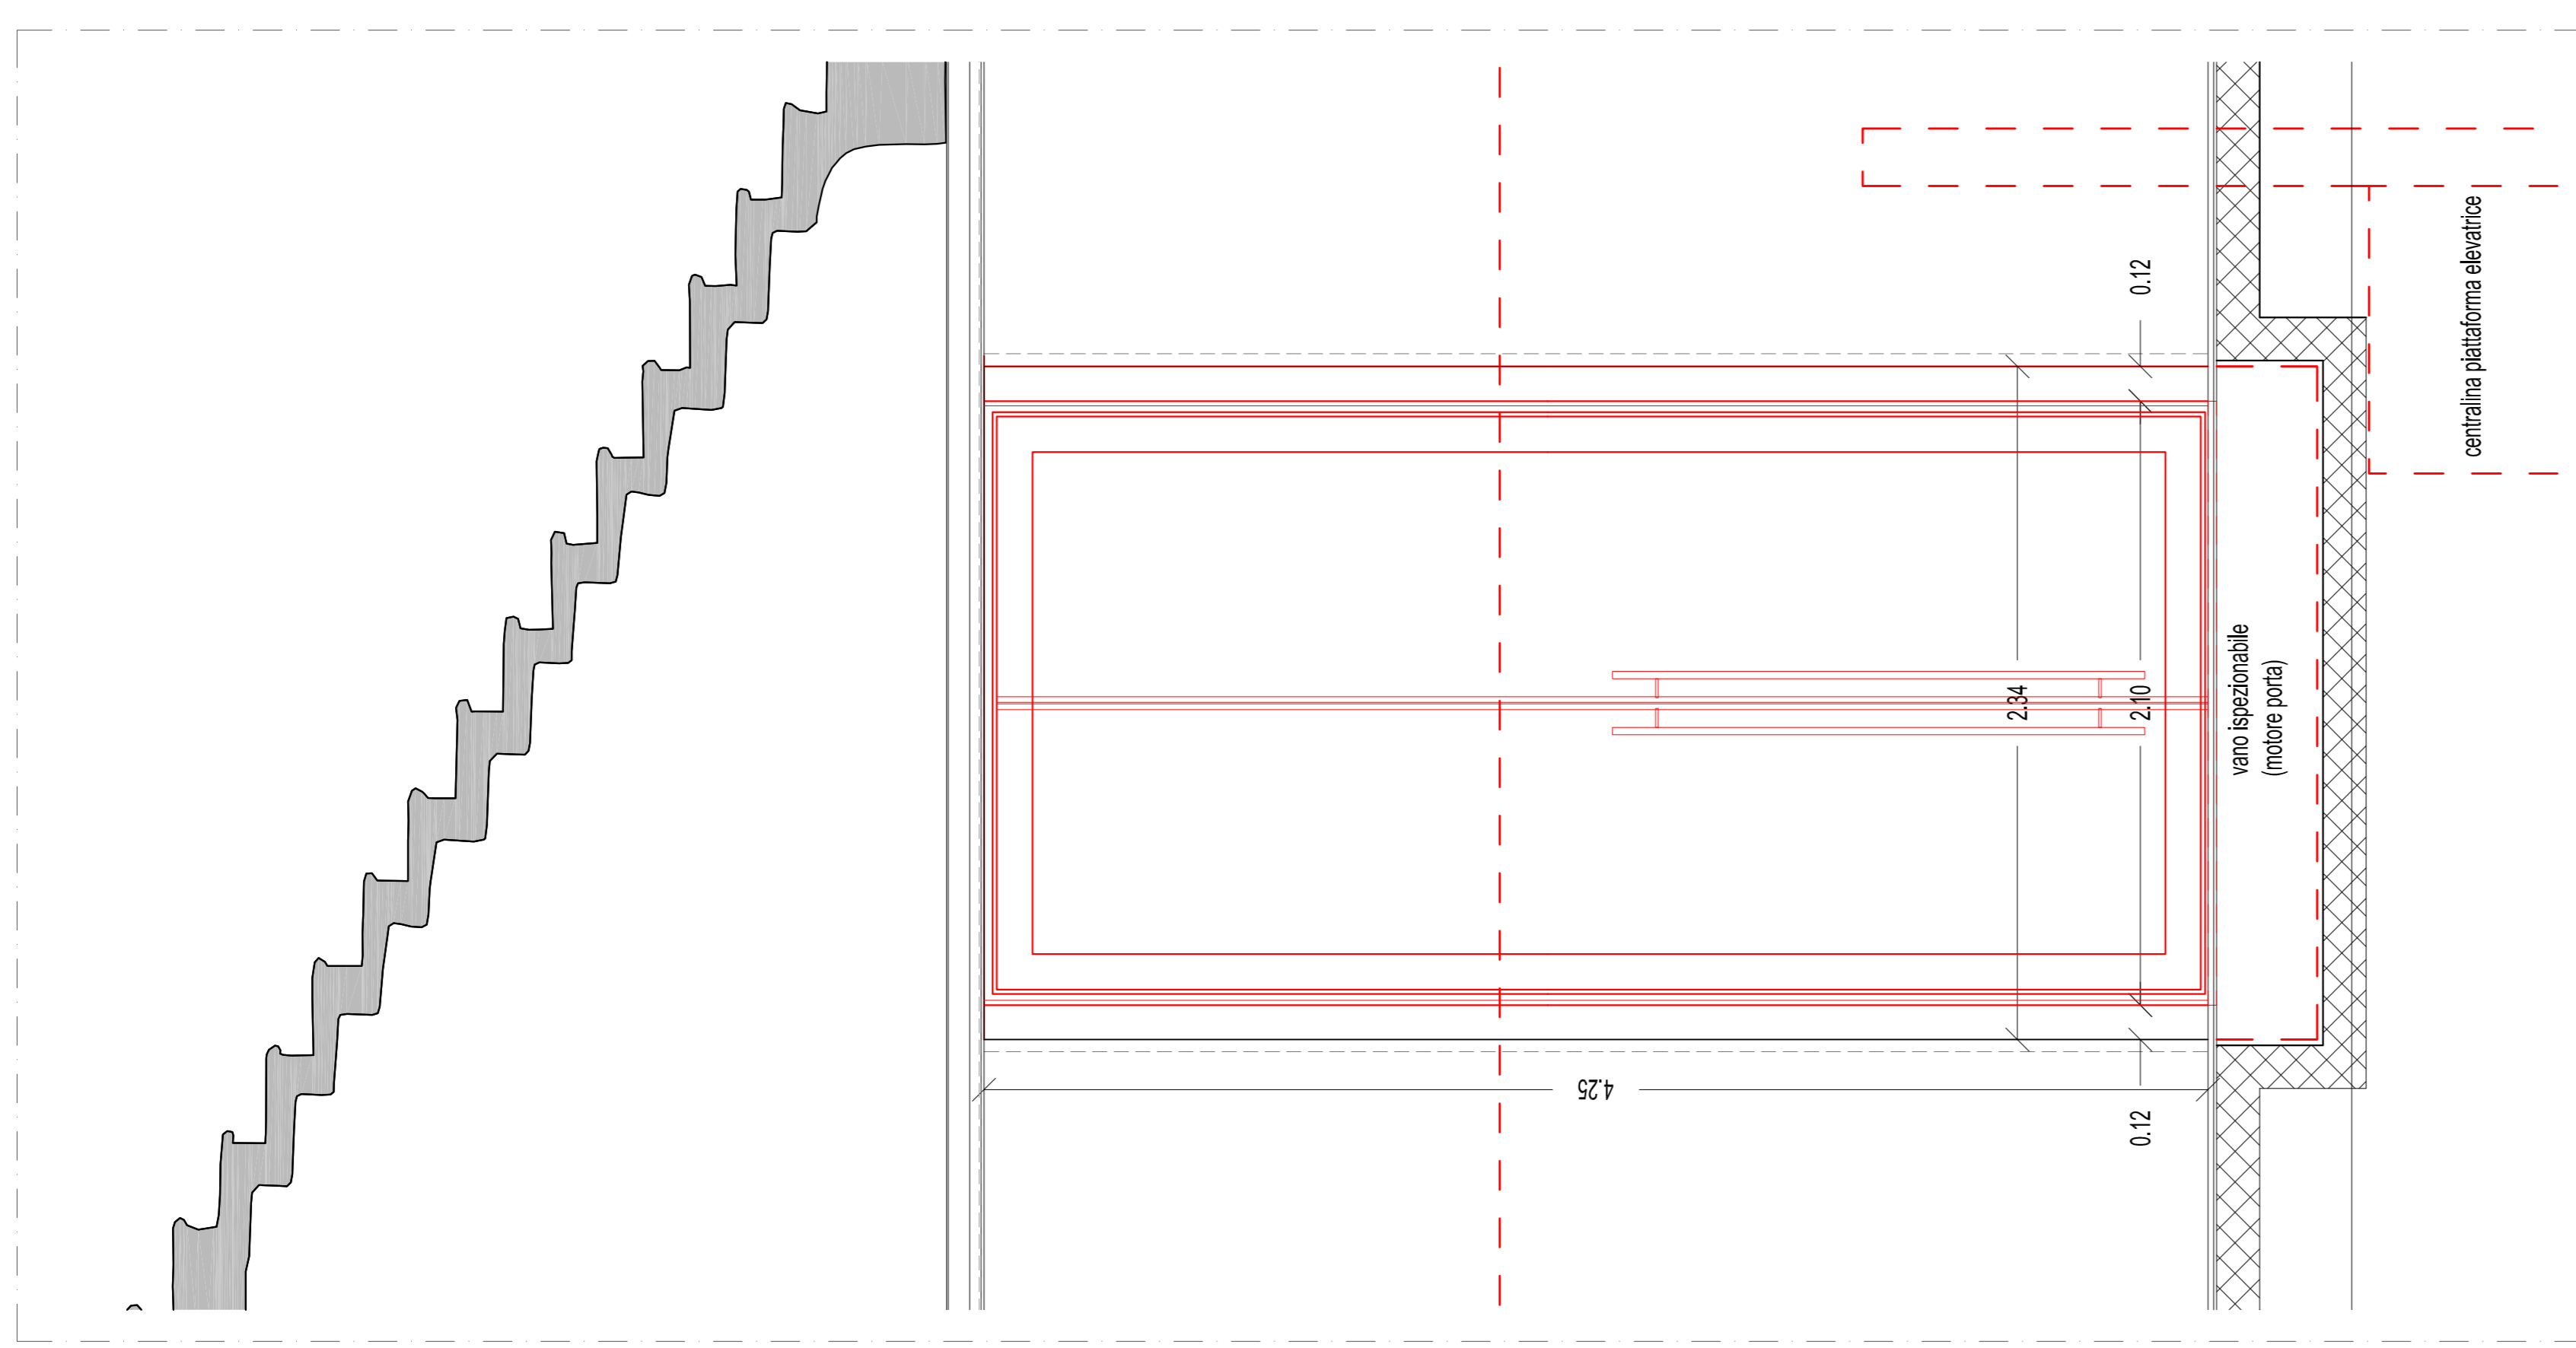


Prospetto interno

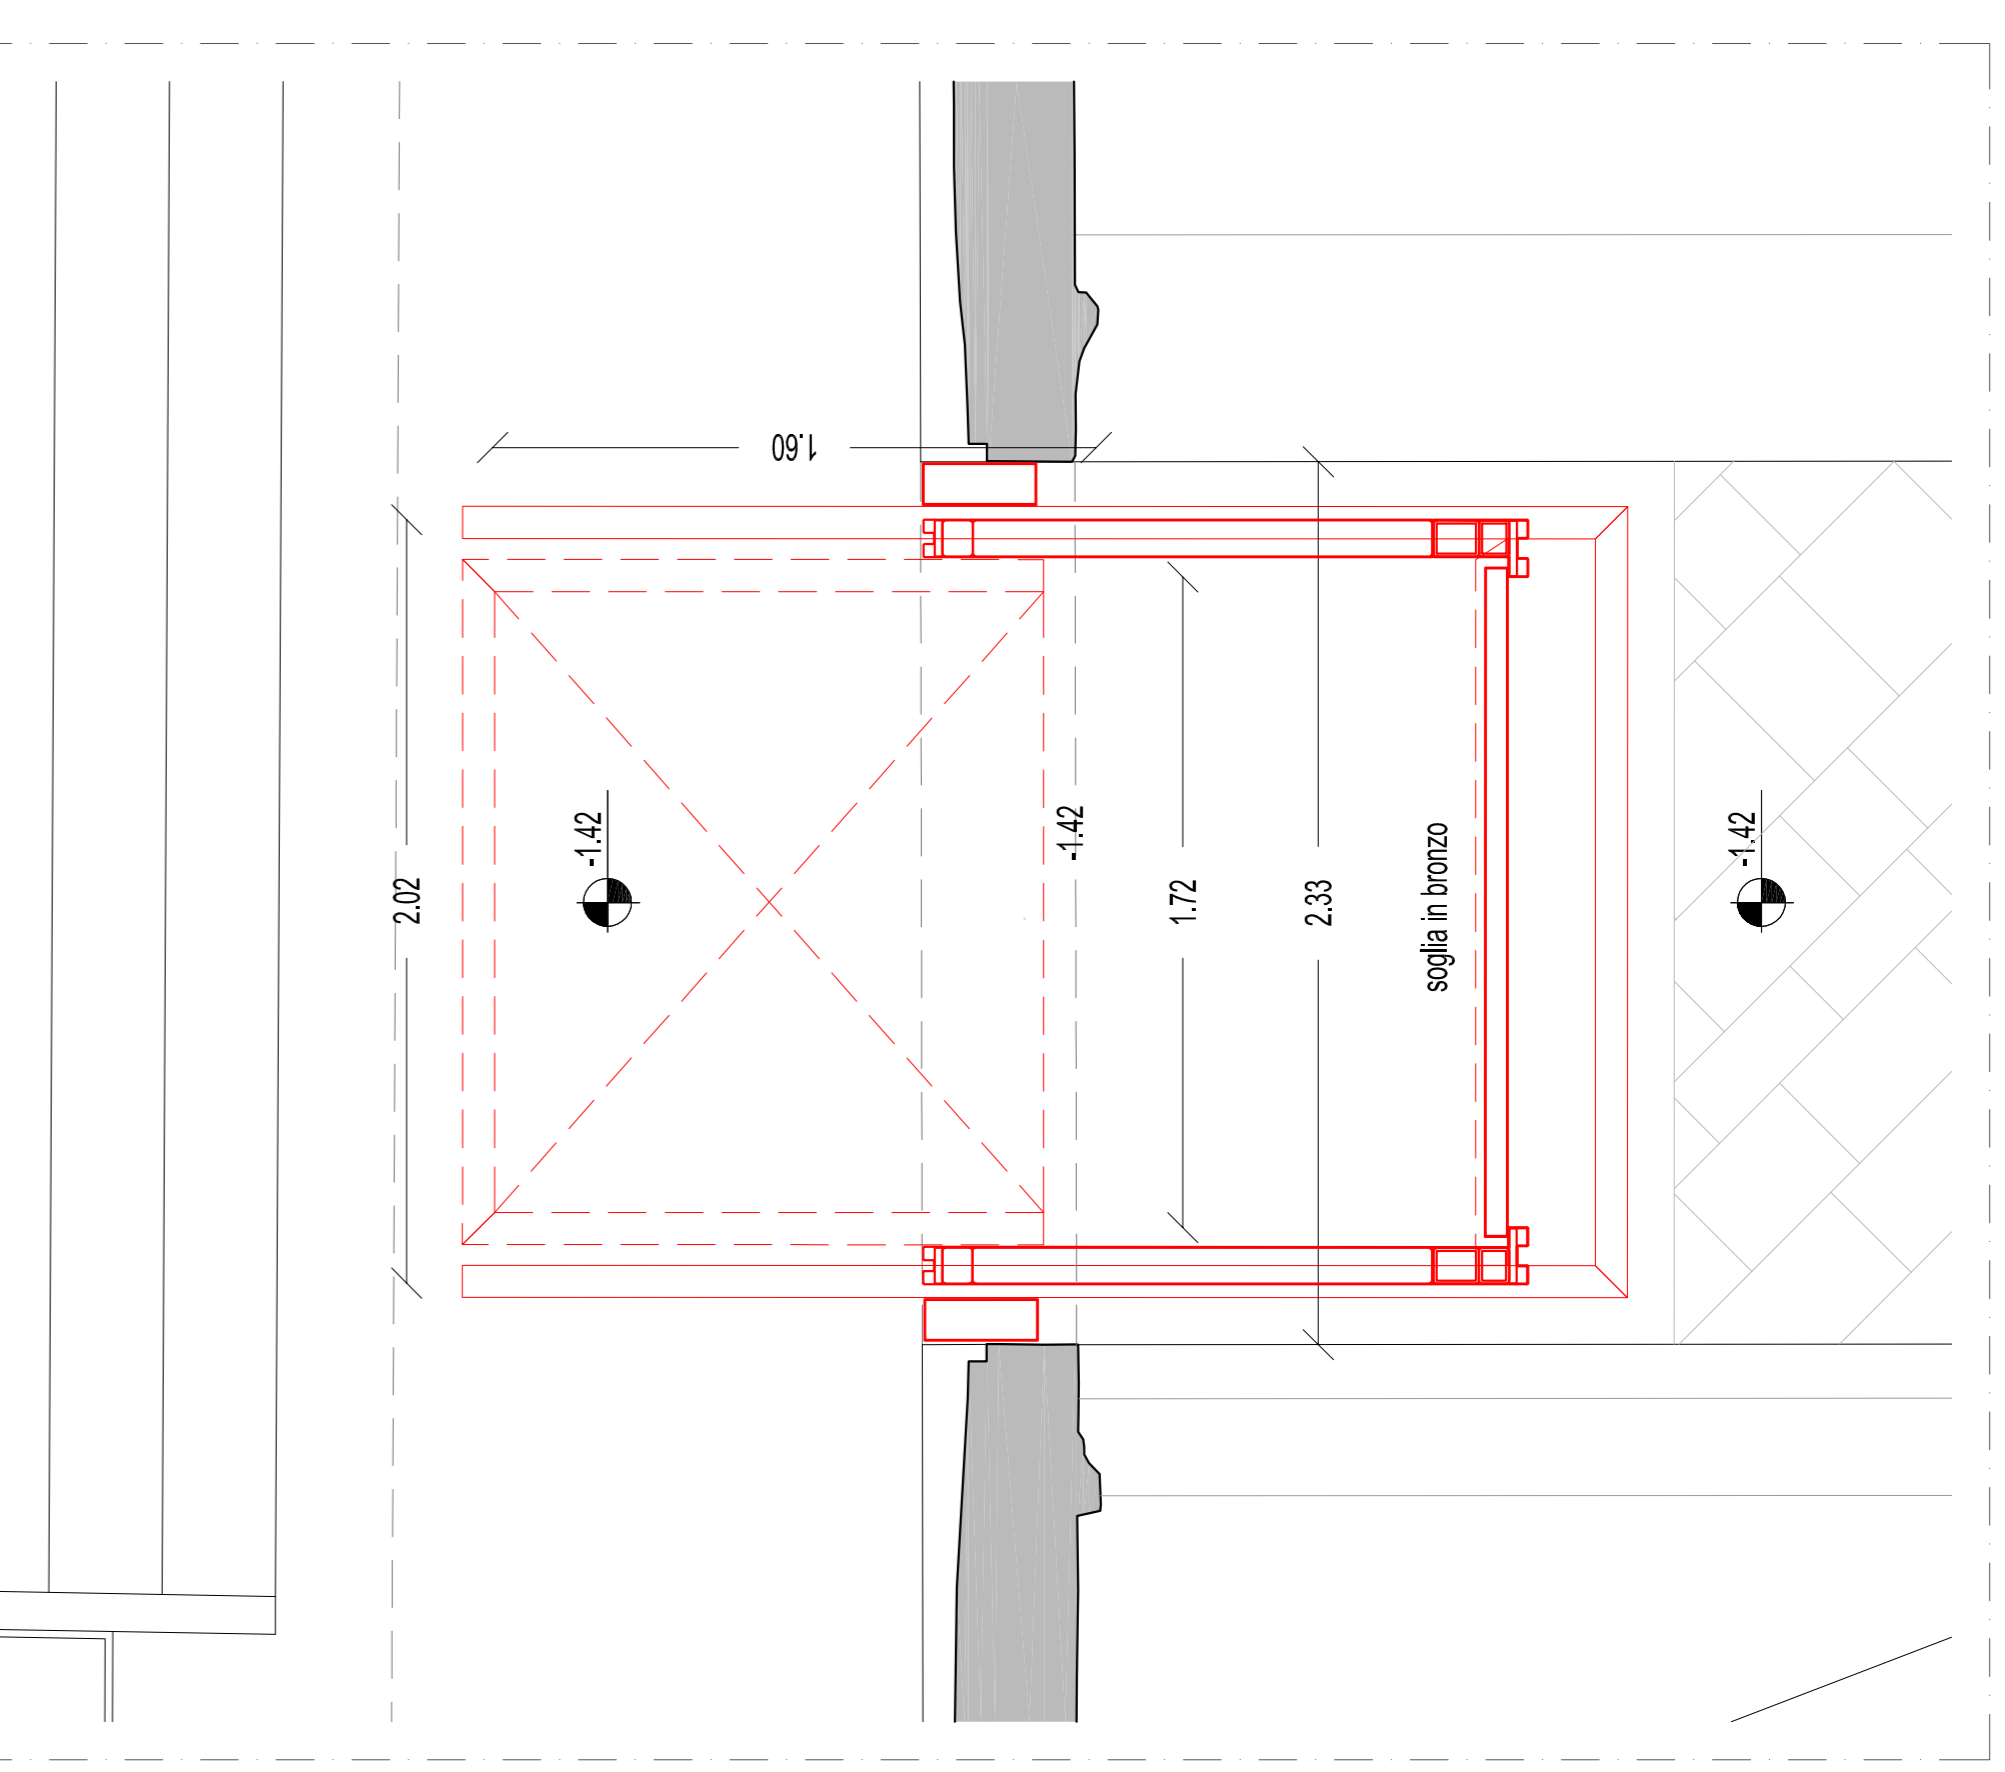

Piana (porta aperta)

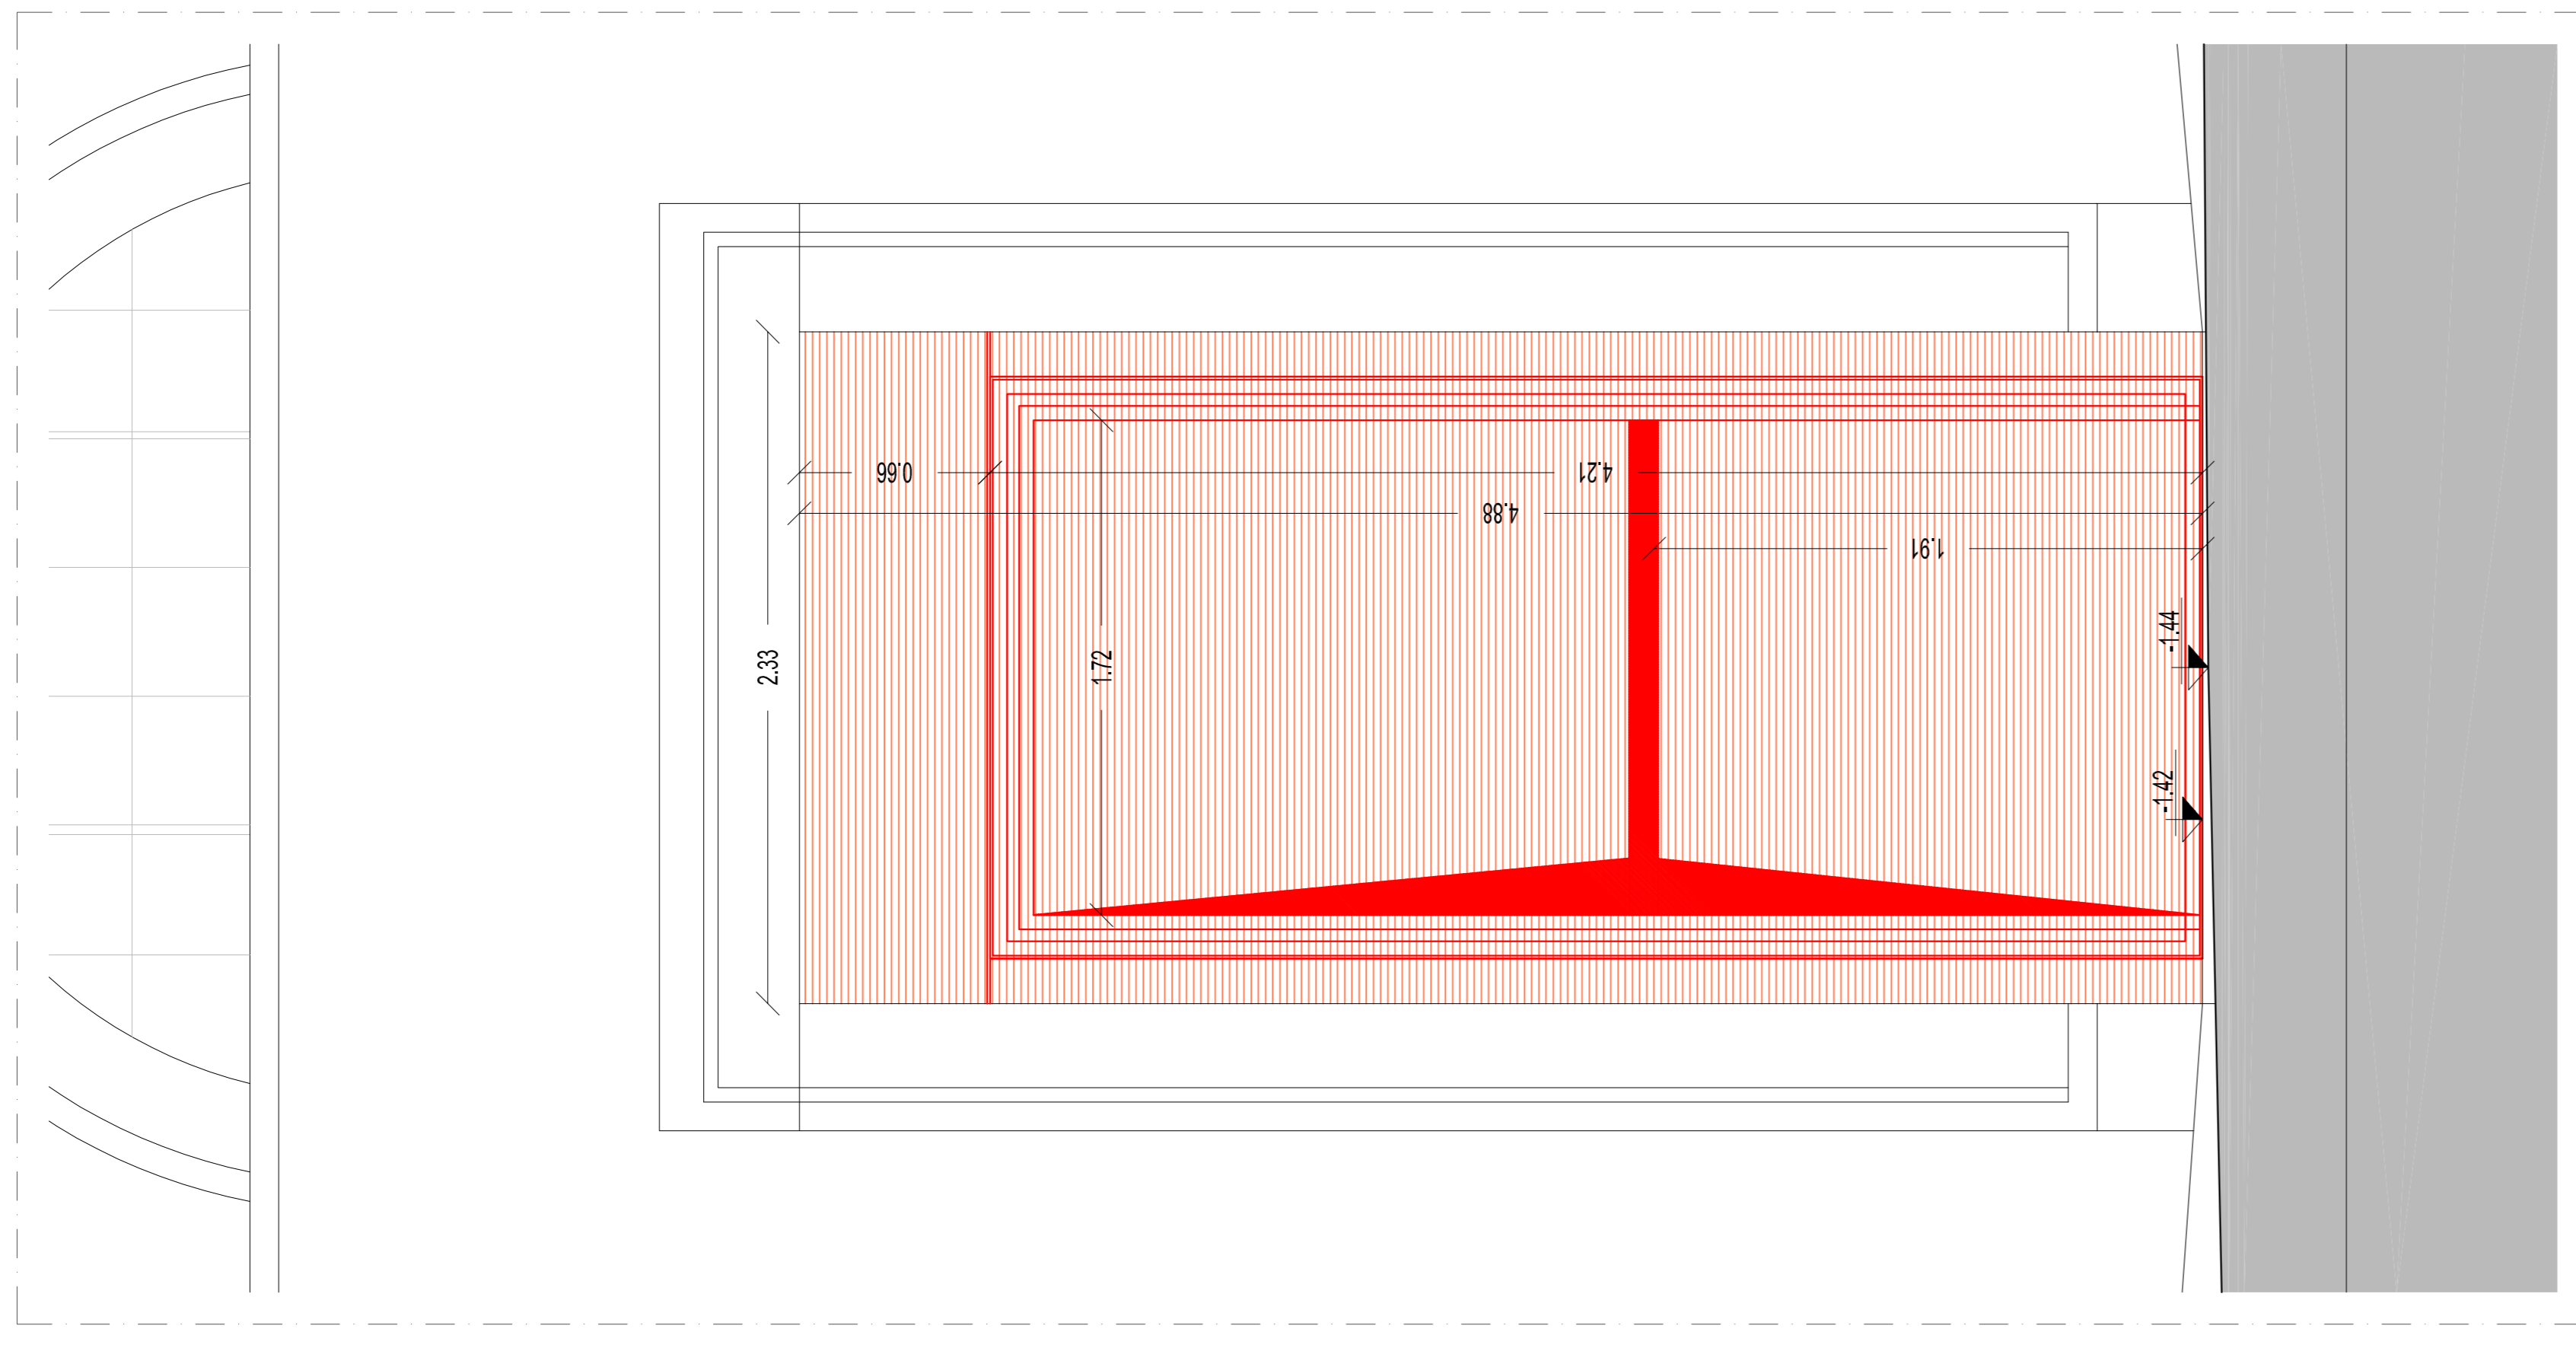

Prospetto esterno

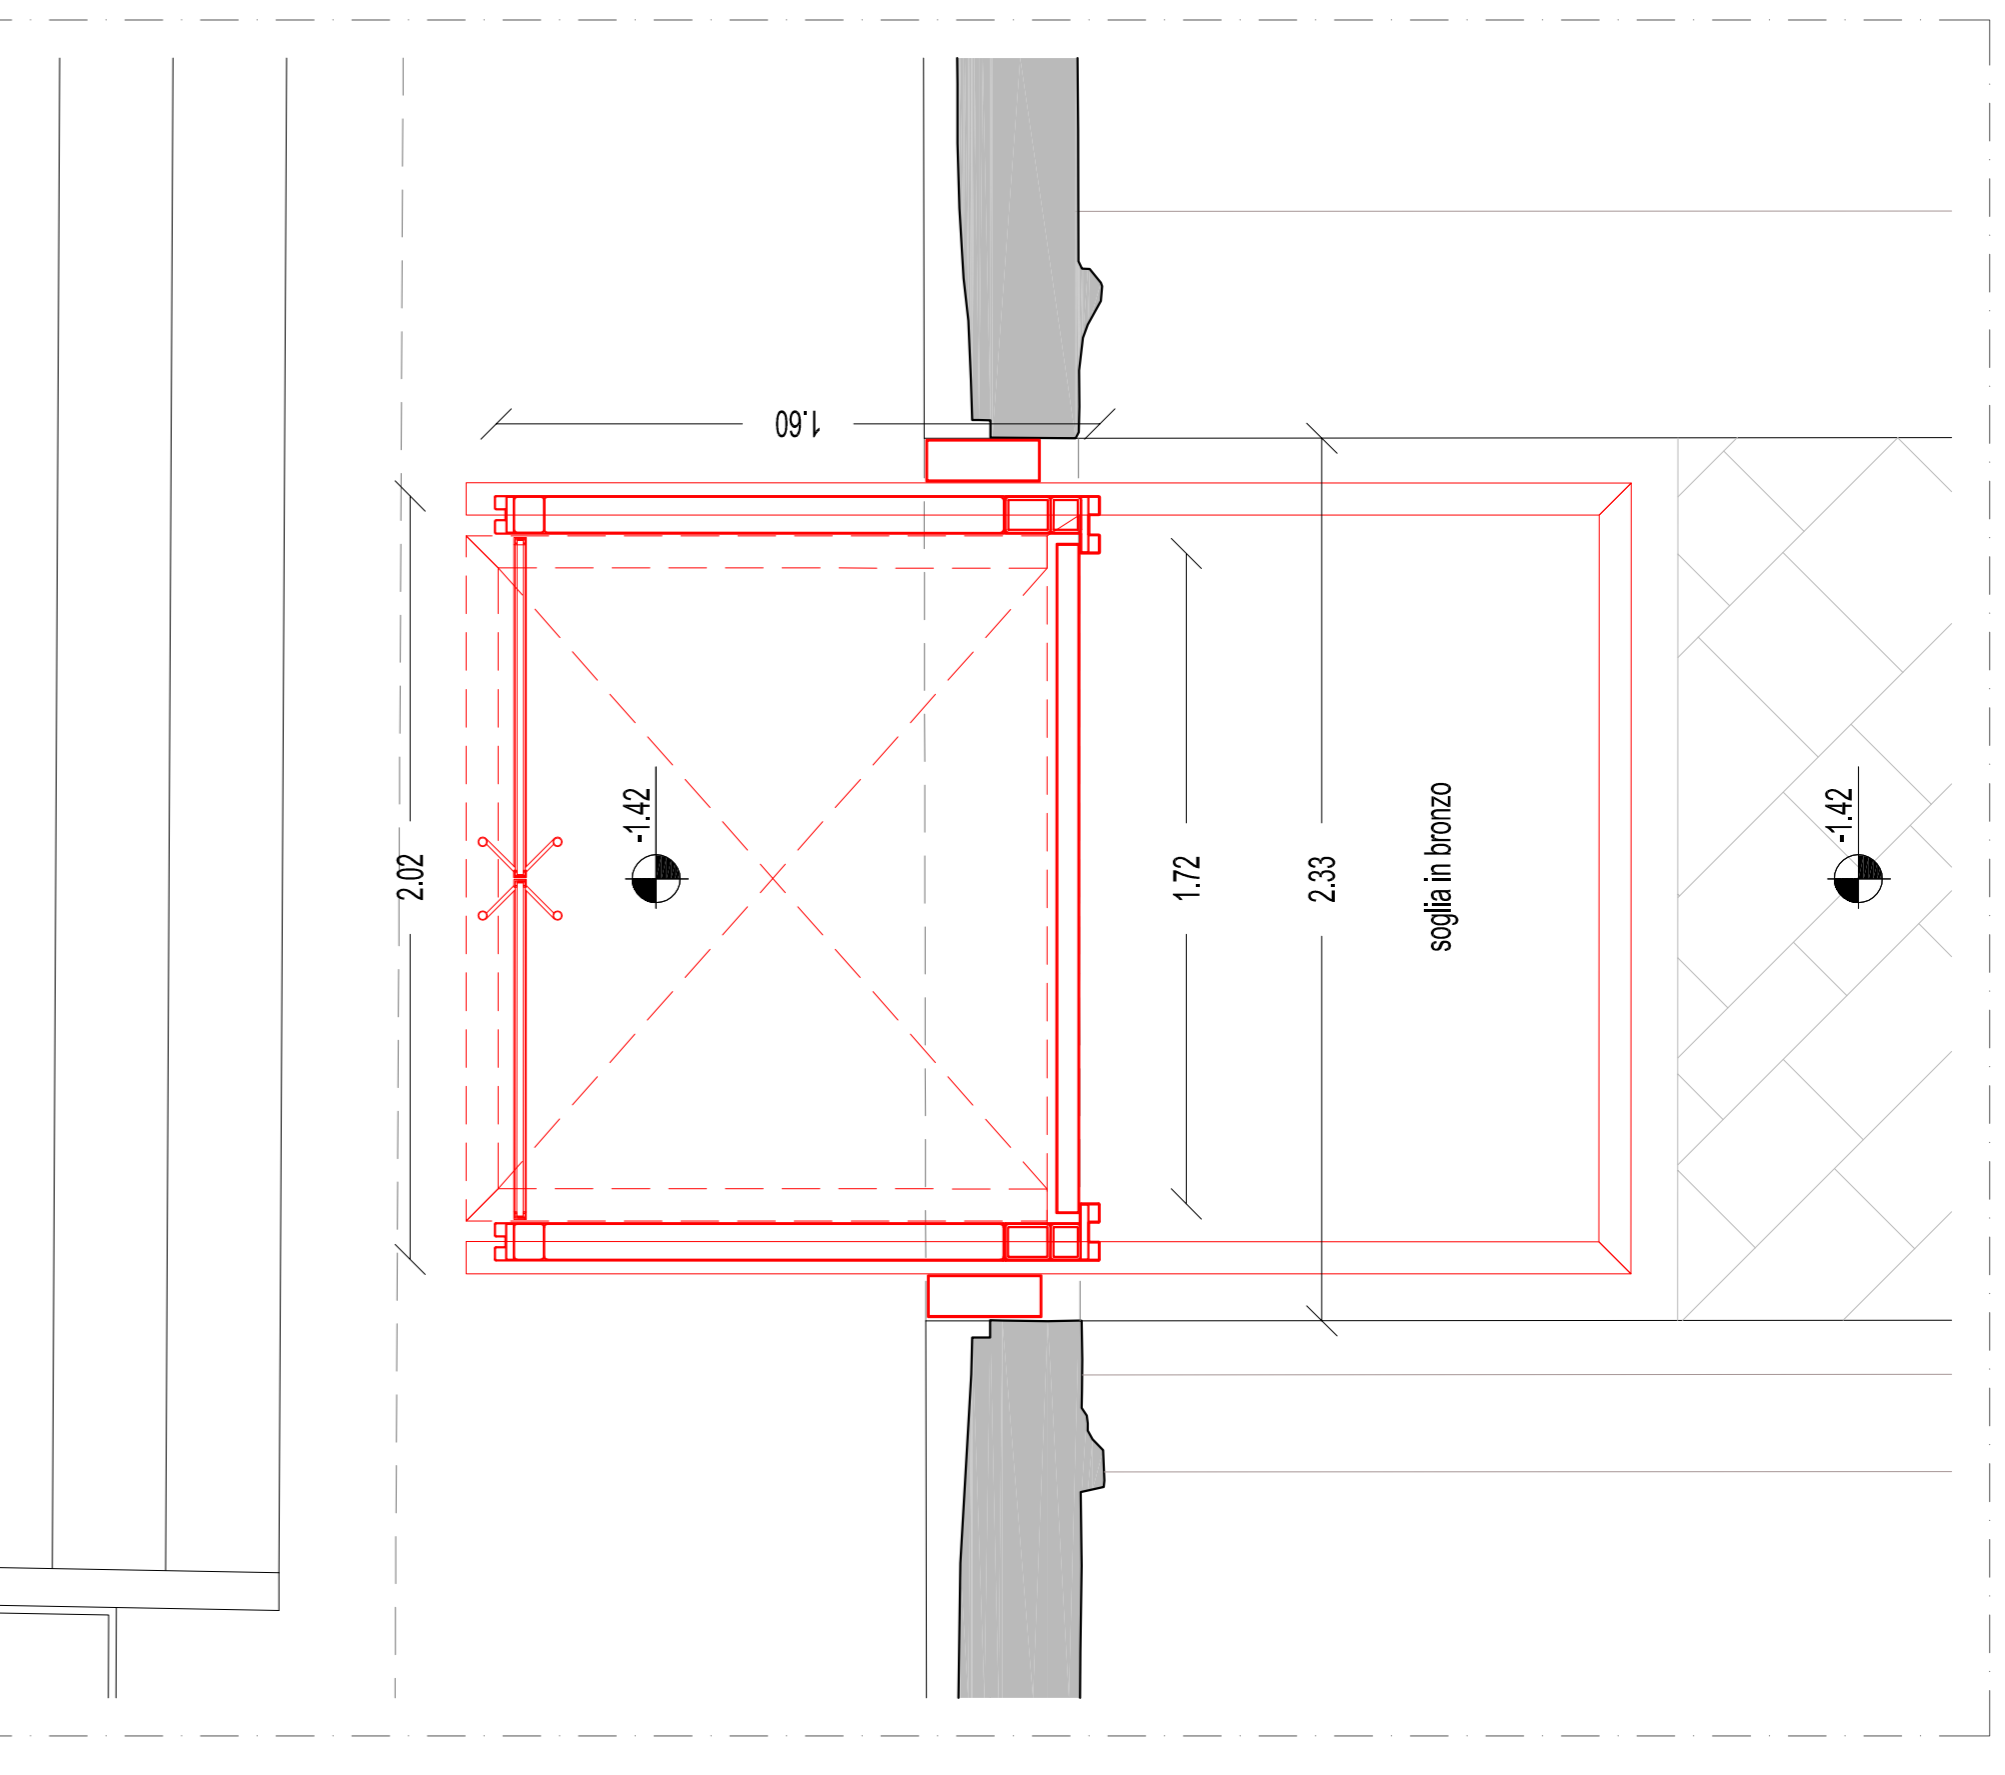

Piana (porta chiusa)