STUDIO TECNICO ASSOCIATO
Arch. Mauro Santoni - Geom. Giovanni Messeri
Geom. Massimo Zaldei
via S. Francesco n.3 - 50014 FIESOLE (FI) - Tel. 055 59.72.49

Titolo dell'opera	Committente	Tavola
Lavori di ristrutturazione e risanamento igienico sanitario di uno spazio finalizzato allo svolgimento di attività di tipo ricreativo, sociale e culturale con possibilità di somministrazione di alimenti e bevande nel Comune di Campi Bisenzio, Via Giovanni Giusti n°7.	ISTITUTO DEGLI INNOCENTI DI FIRENZE **Ubicazione dell'opera** Comune di Campi Bisenzio, Via Giusti n°7 – piano terreno	7

Titolo del disegno	Scala	Data	Proprietà	Progettista
Pianta Piano Terreno Pianta Piano Coperture	1:100	Novembre 2011 Aggiornamenti		

STATO di PROGETTO

Questo documento appartiene allo Studio Tecnico Associato Arch. Santoni - Geom. Messeri - Geom. Zaldei ed è protetto a termini di legge

Planimetria Generale

(evidenziato in rosso la zona di intervento)

STATO di PROGETTO

Pianta Piano Terreno

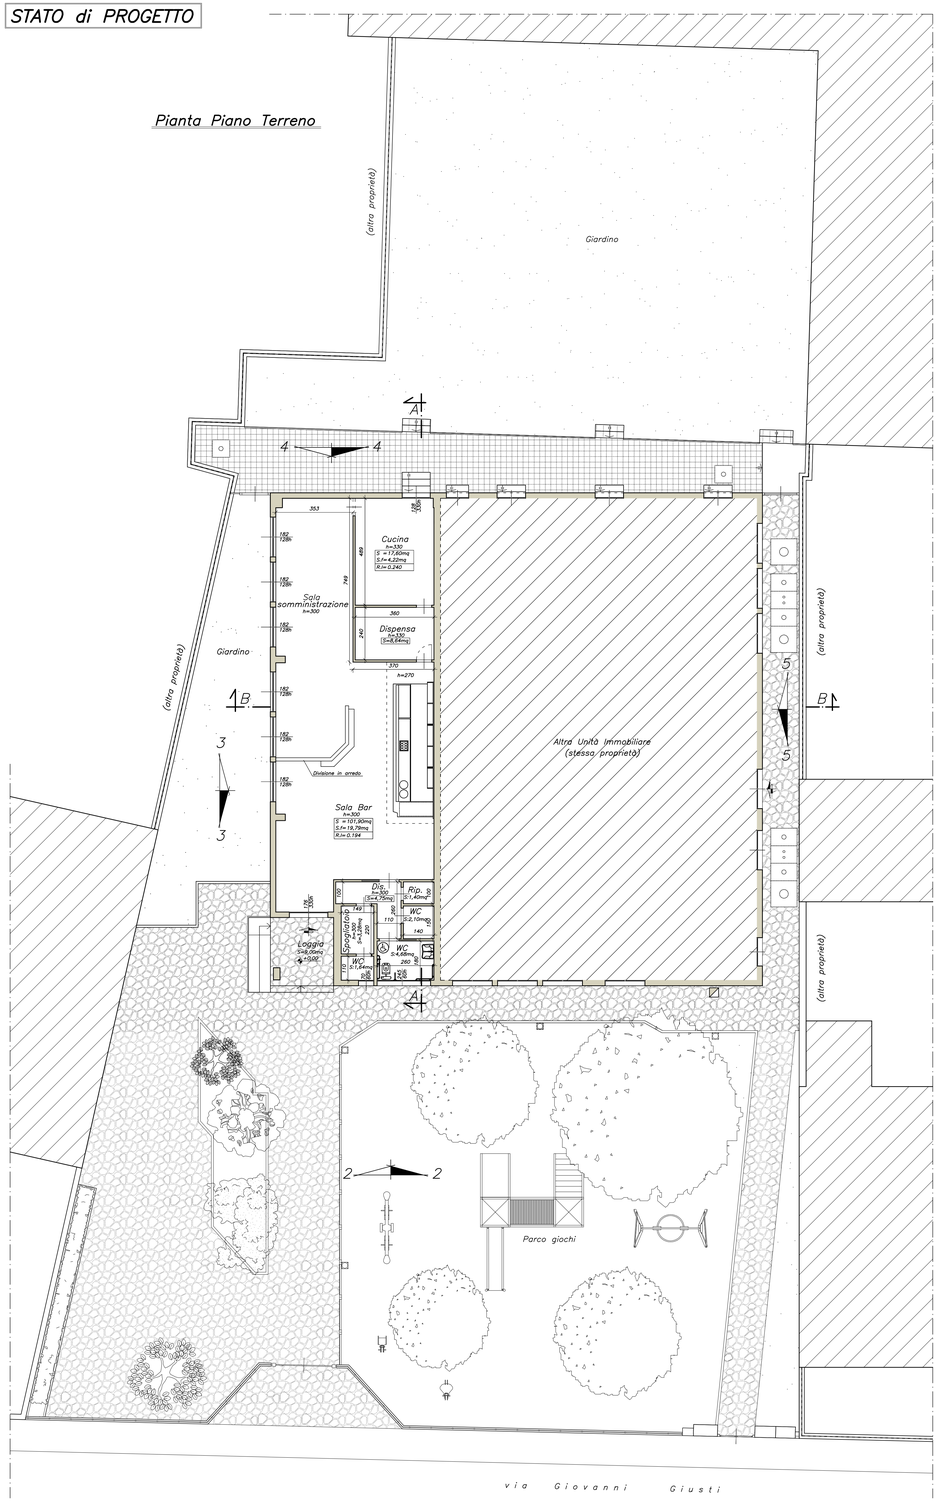
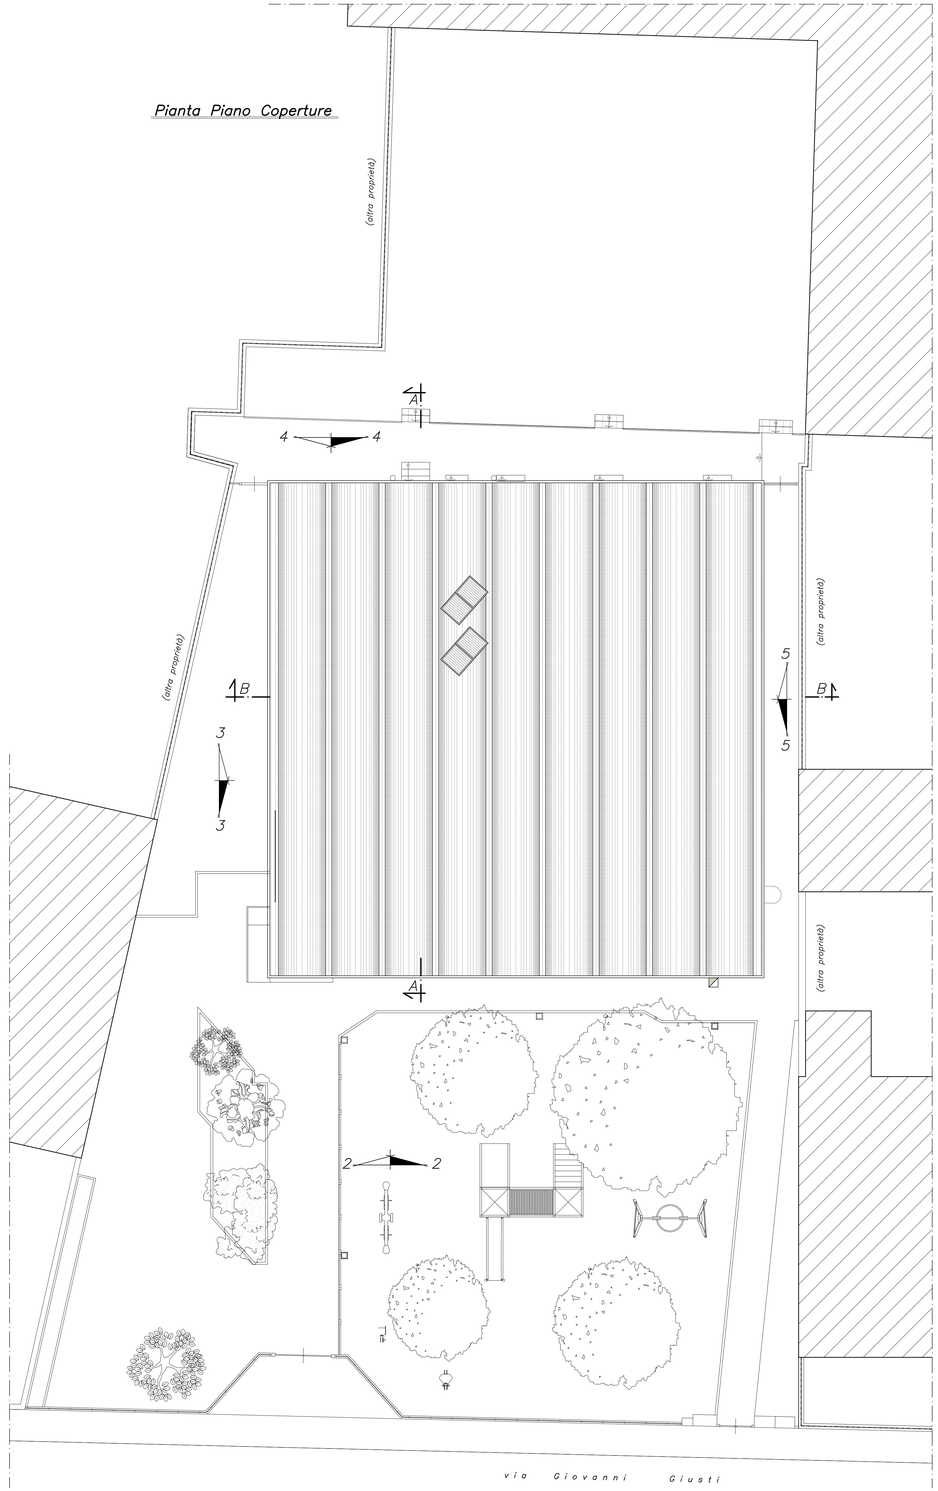
Pianta Piano Coperture