COMUNE DI FIRENZE

PROGETTO PER IL RECUPERO E ADEGUAMENTO ALLA EX-L13/89
DI PORZIONI DELLE FABBRICHE SEDE DELL'ISTITUTO DEGLI INNOCENTI
IN PIAZZA SS.ANNUNZIATA DENOMINATE EX -GUARDAROBA PER
TRASFORMARLE IN: SCUOLA MATERNA ,ASILO NIDO E LOCALI
PER CORSI DI PREPARAZIONE AL PARTO

variante in corso d'opera

COMMITTENTE :

ISTITUTO DEGLI INNOCENTI

PIAZZA SS. ANNUNZIATA N°12
FIRENZE

TAV. 10

OGGETTO : PIANTA PIANO SECONDO
stato modificato
Centro educativo zero- sei

SCALA 1:100

ARCHITETTURA
INGEGNERIA
IMPIANTISTICA
CONSULENZE
STUDIO TECNICO ASSOCIATO
Via Aretina 2/g 50065 Pontassieve (Fi) tel. 055/8367114

PROGETTISTA : ARCH. BATI EROS

COLLABORATORE : ARCH. BATI LAURA

N.	REVISIONI	FIRMA	DATA
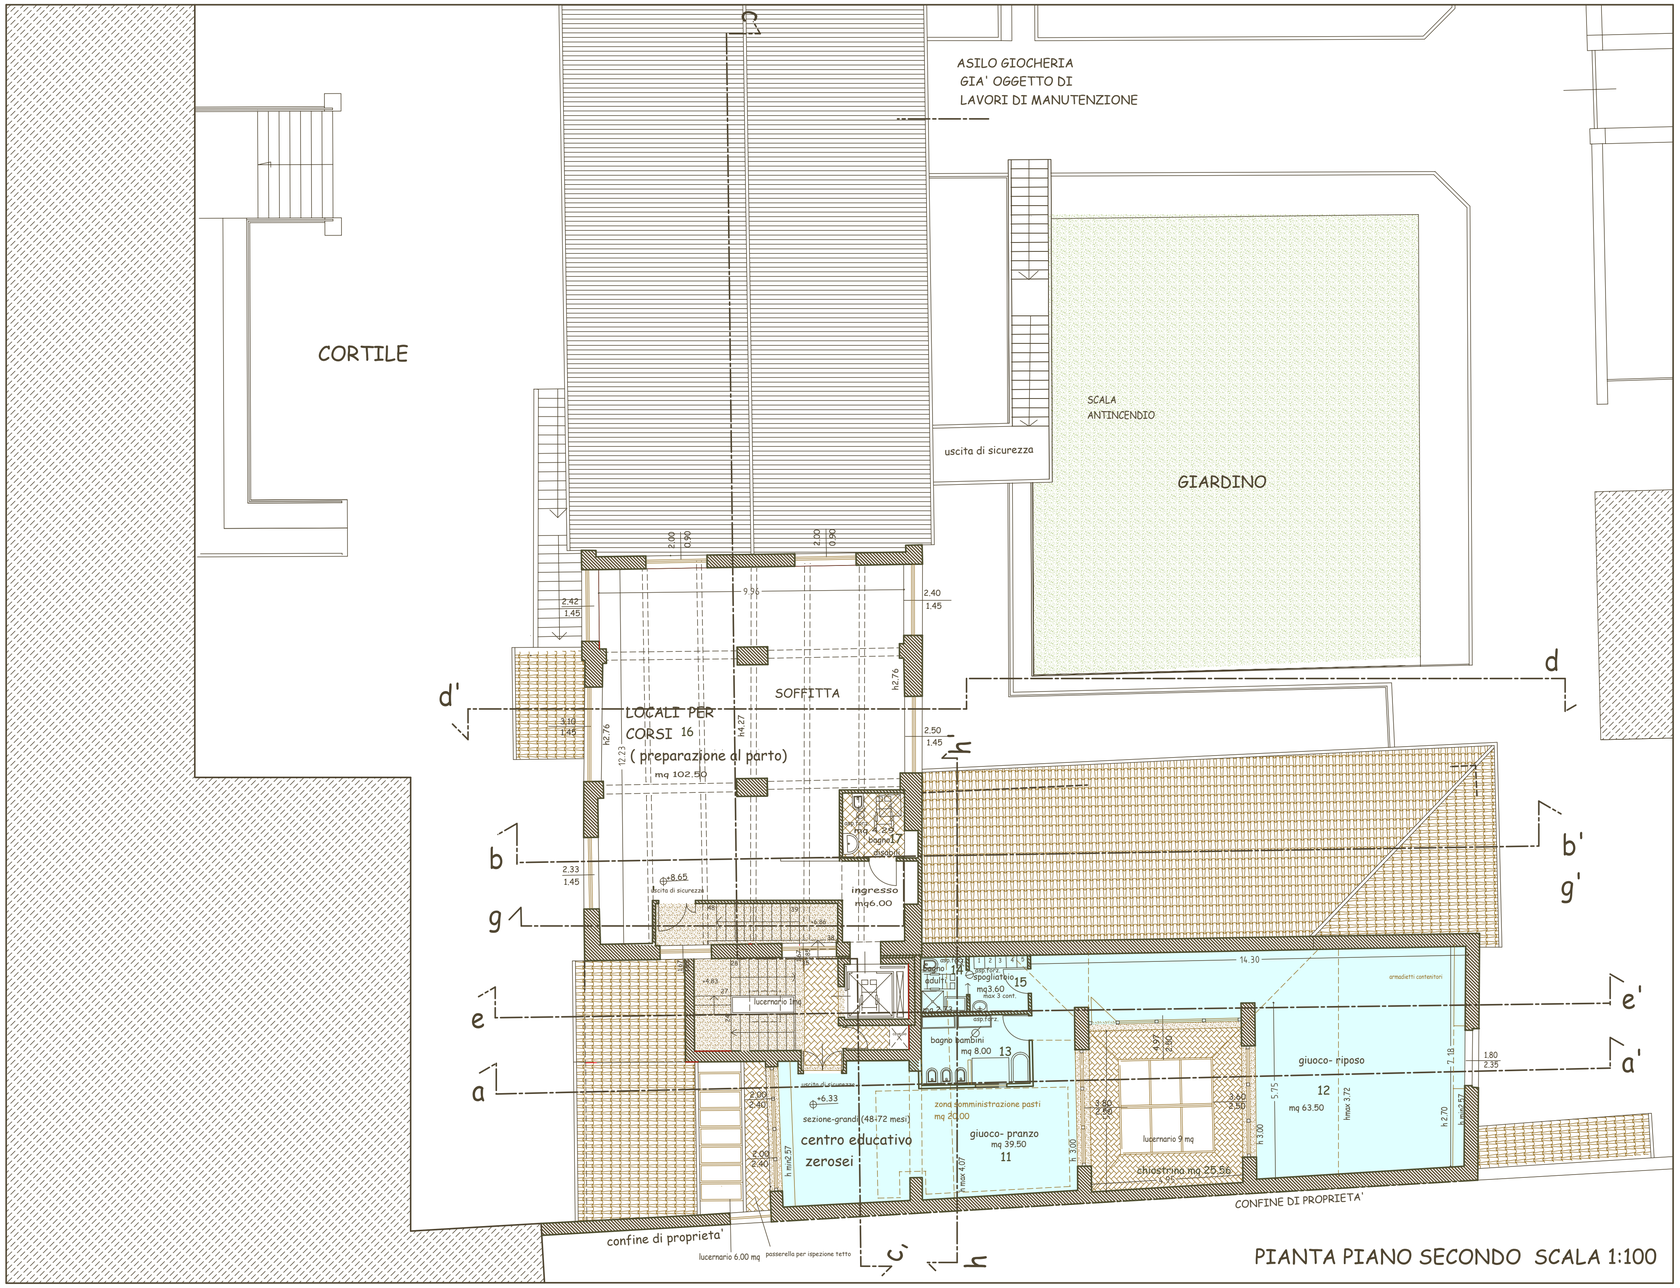
SEZIONE GRANDI (48-72 mesi)
giuoco/attività , pranzo e riposo , cambio e servizi mq103