COMUNE DI FIRENZE

PROGETTO PER IL RECUPERO E ADEGUAMENTO ALLA EX-L13/89
DI PORZIONI DELLE FABBRICHE SEDE DELL'ISTITUTO DEGLI INNOCENTI
IN PIAZZA SS.ANNUNZIATA DENOMINATE EX-GUARDAROBA PER
TRASFORMARLE IN: SCUOLA MATERNA ,ASILO NIDO E LOCALI
PER CORSI DI PREPARAZIONE AL PARTO

Variante in corso d'opera

COMMITTENTE :

ISTITUTO DEGLI INNOCENTI

PIAZZA SS. ANNUNZIATA N°12
FIRENZE

| TAV. | OGGETTO : | SCALA |
|---|---|---|
| 8 | PIANTA PIANO TERRENO<br>stato modificato<br>scuola materna | 1:100 |


ARCHITETTURA
INGEGNERIA
IMPIANTISTICA
CONSULENZE

STUDIO TECNICO ASSOCIATO
Via Aretina 2/g 50065 Pontassieve (Fi) tel. 055/8367114

PROGETTISTA :
ARCH. BATI EROS

COLLABORATORI
ARCH. BATI LAURA


| N. | REVISIONI | FIRMA | DATA |
|---|---|---|---|
| | | | |
| | | | |

POTENZIALITA' SCUOLA MATERNA
3 SEZIONI 25+25+20 PER UN TOTALE DI 70 BAMBINI

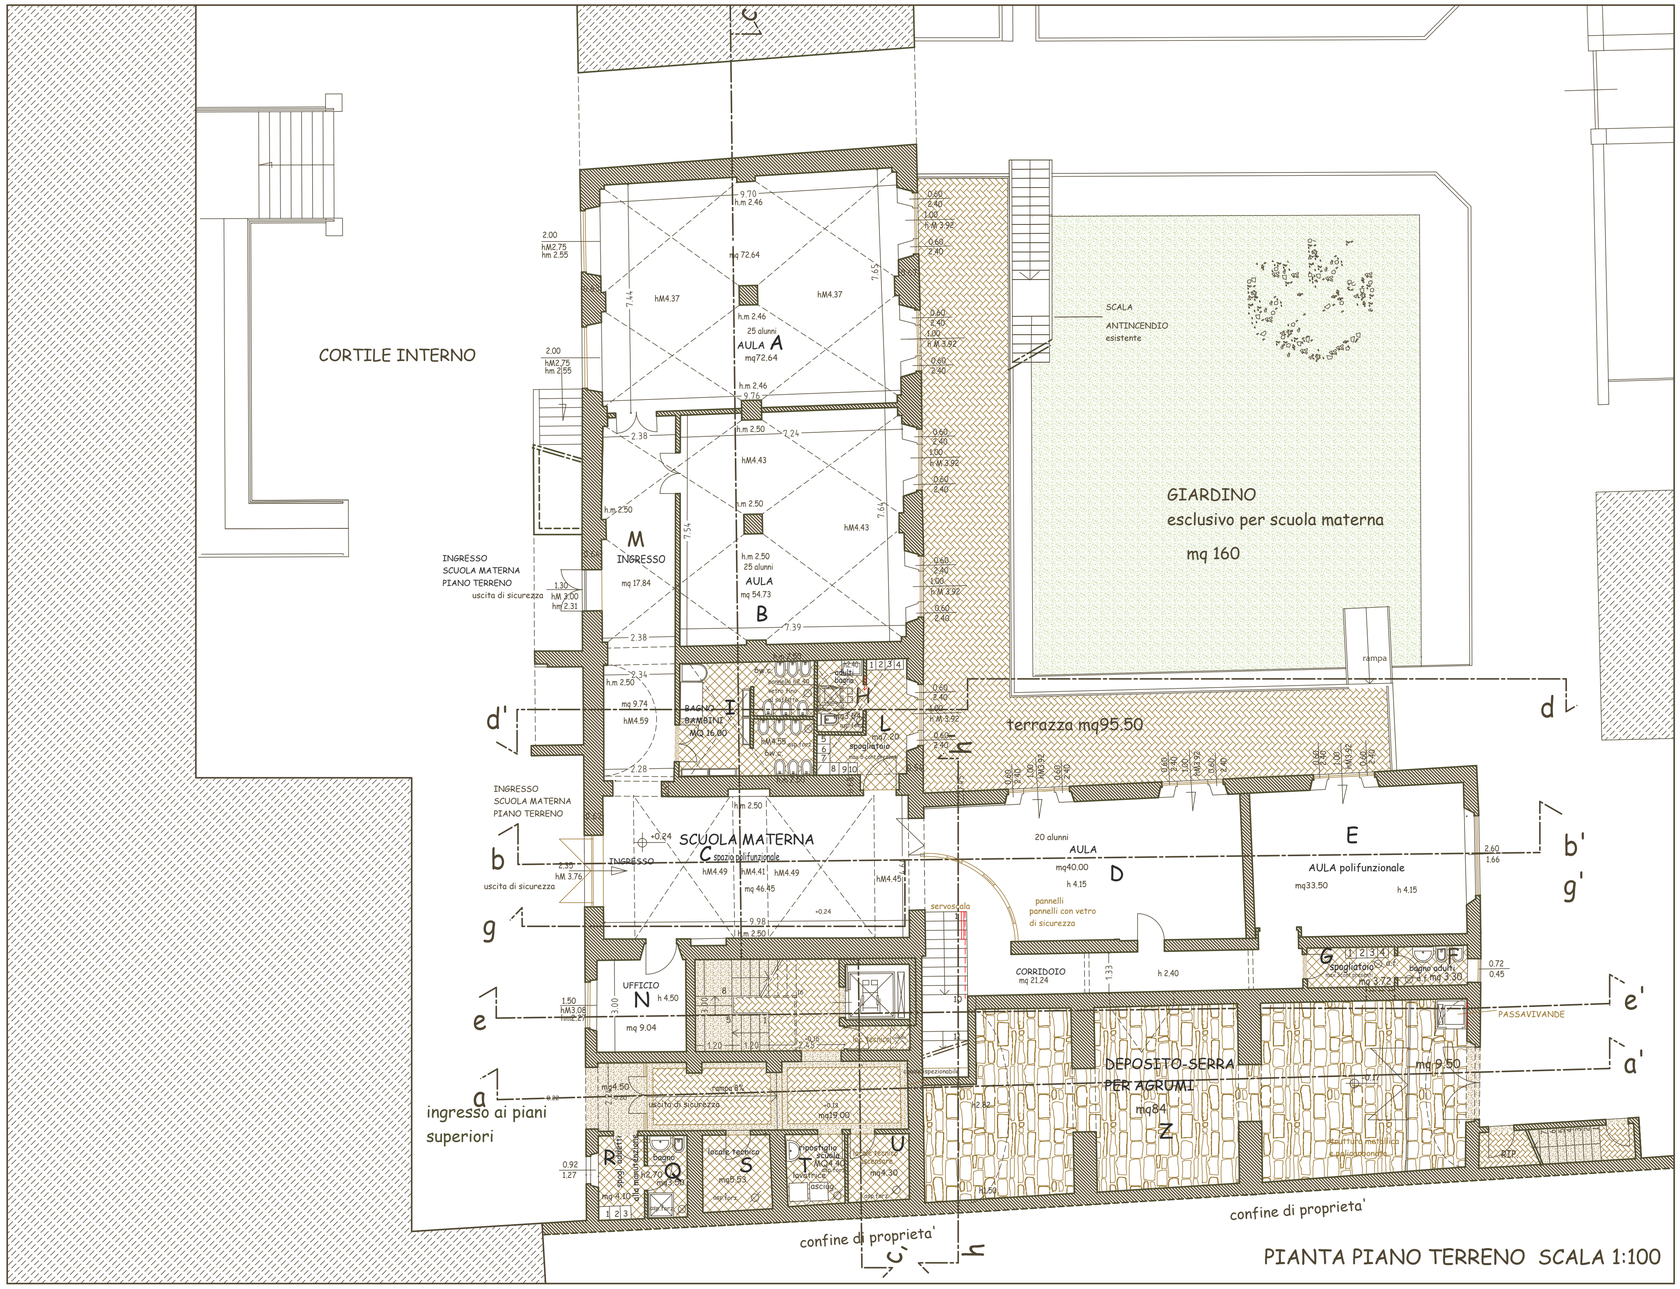


PIANTA PIANO TERRENO SCALA 1:100