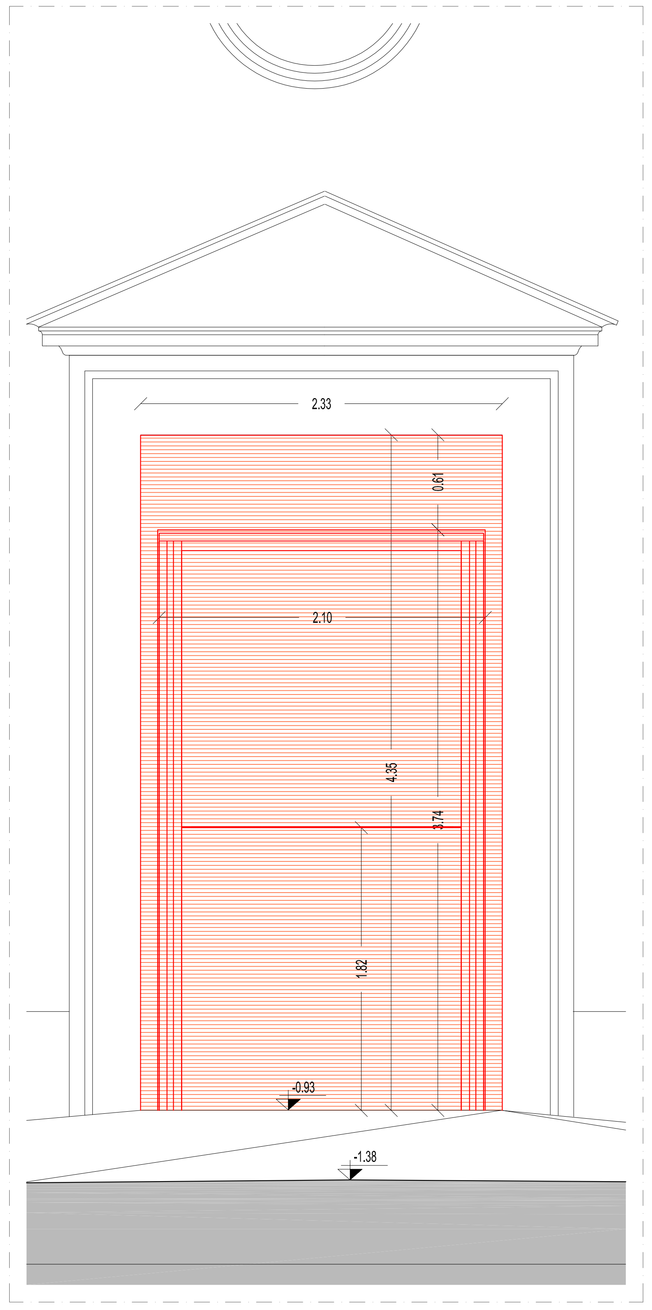

Prospetto esterno

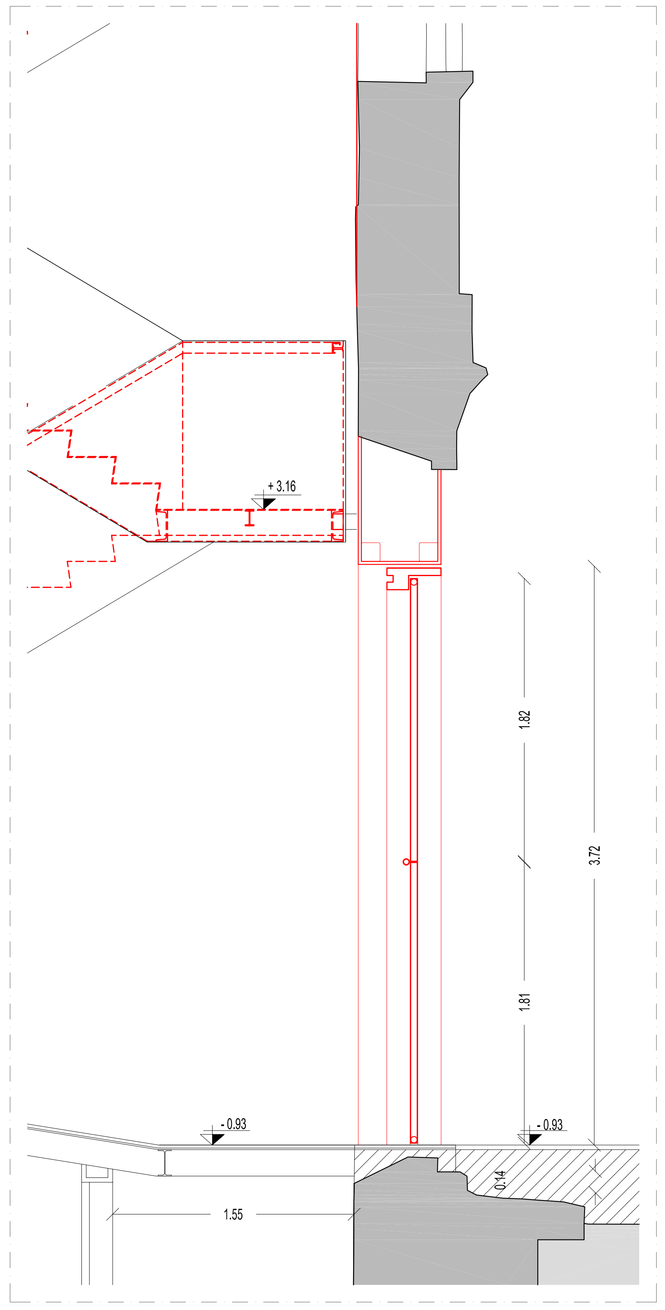

Sezione trasversale (porta chiusa)

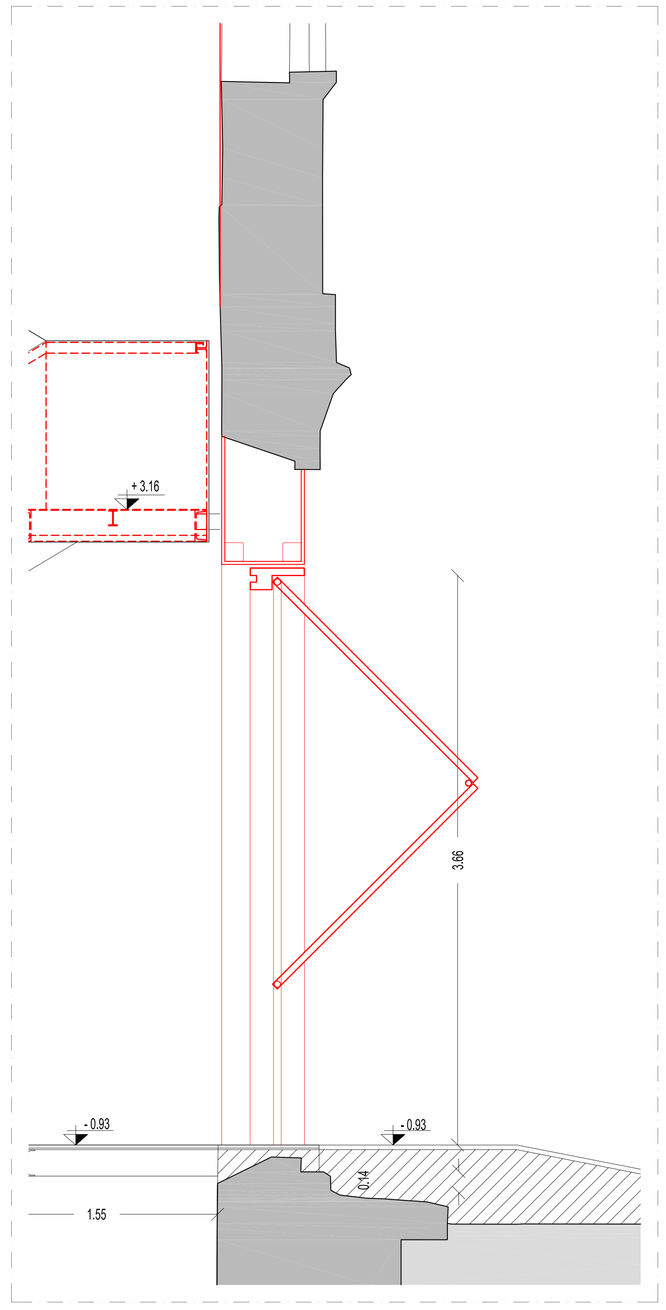

Sezione trasversale (intermedio)

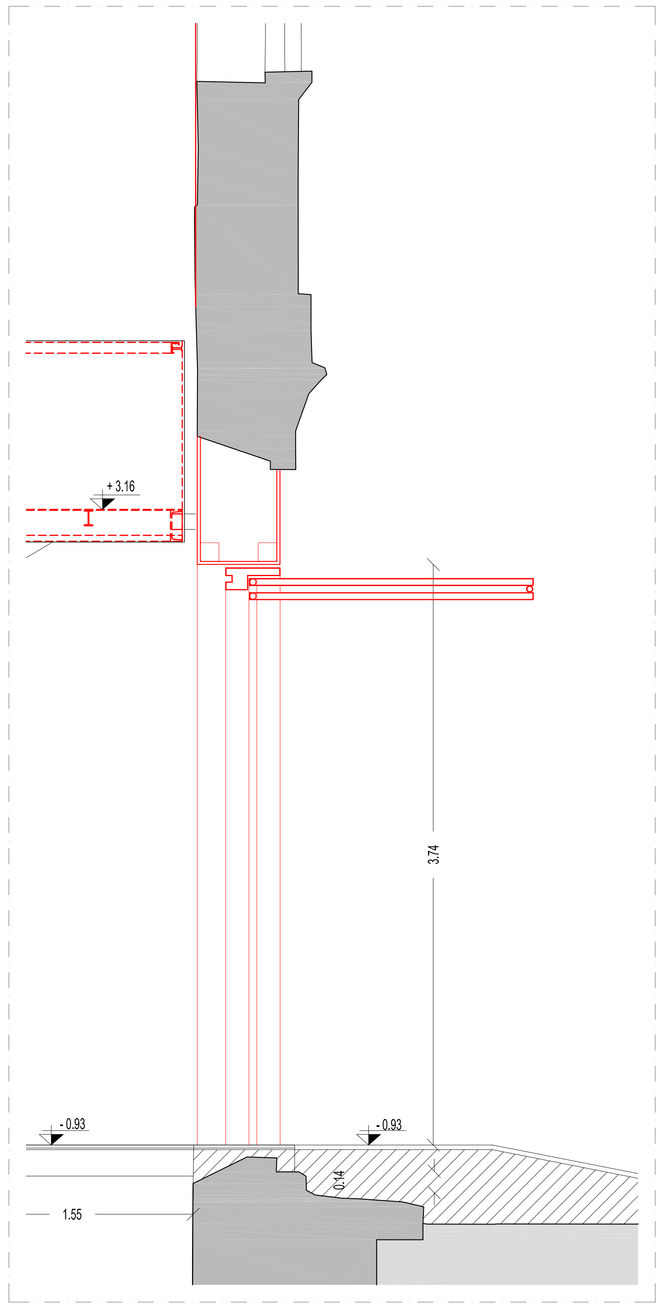

Sezione trasversale (porta aperta)

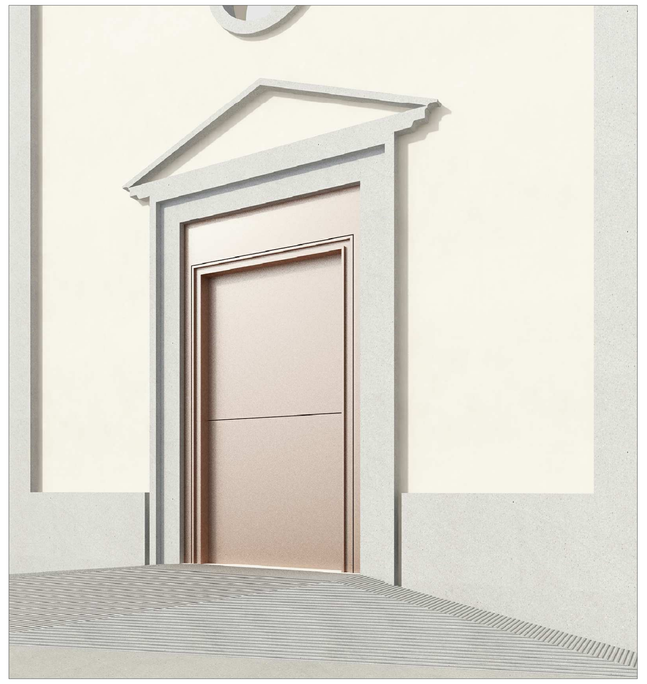

Vista esterna (porta chiusa)

Vista esterna (intermedio)

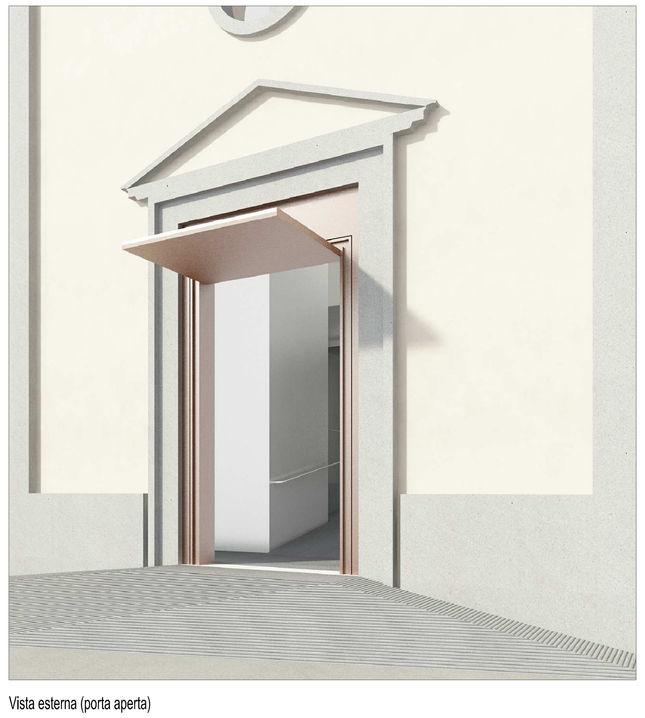

Vista esterna (porta aperta)

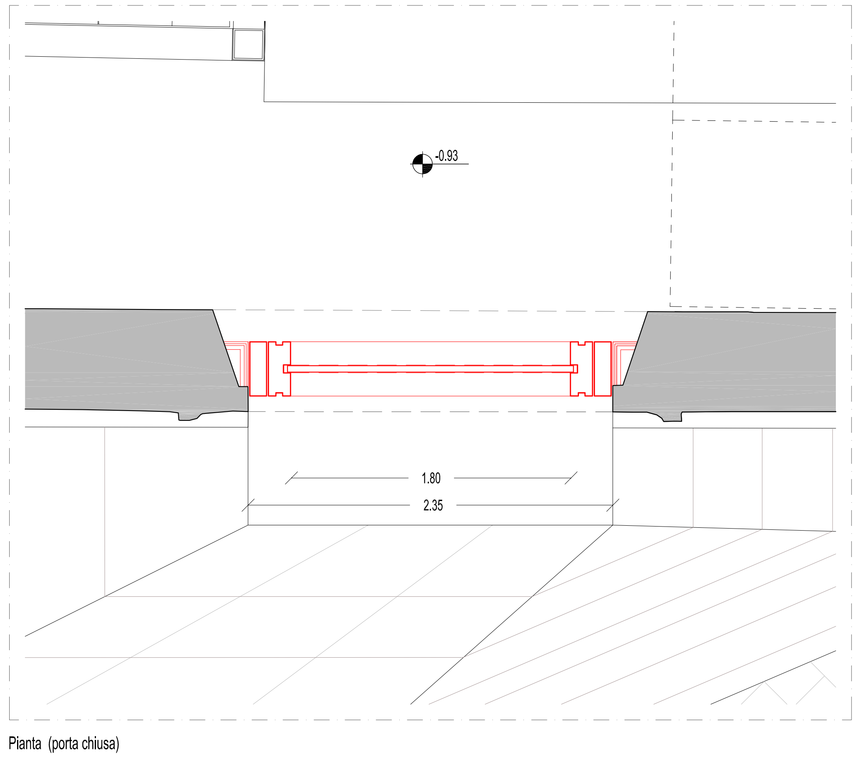

Pianta (porta chiusa)

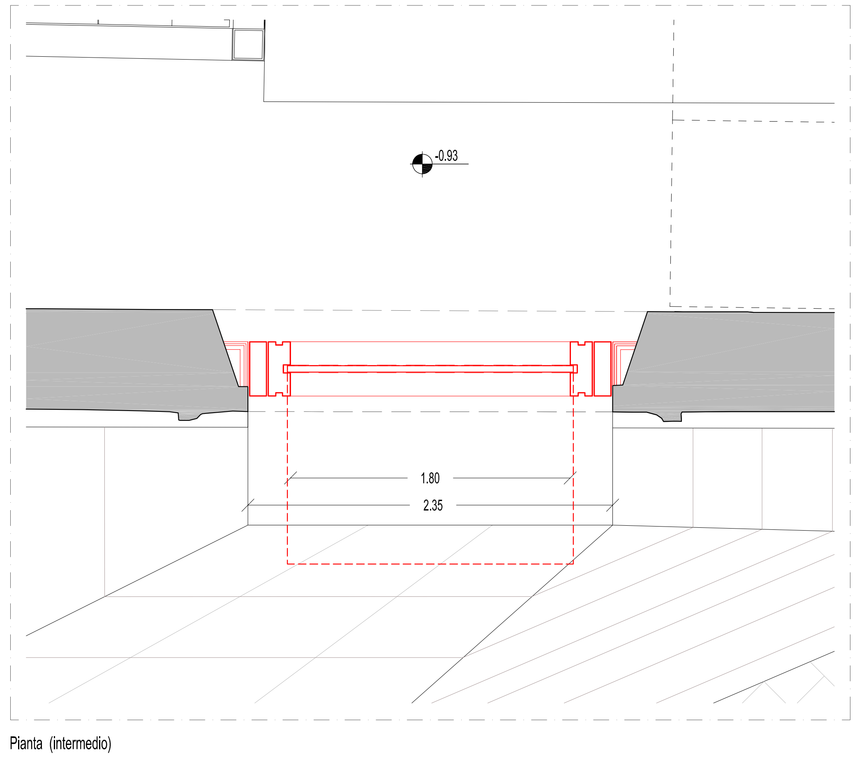

Pianta (intermedio)

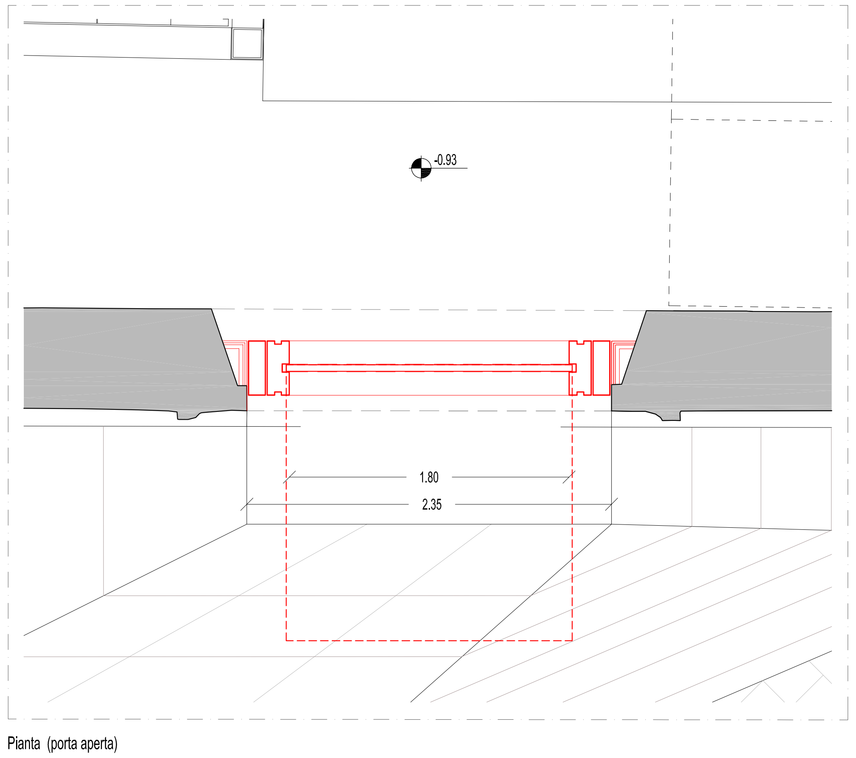

Pianta (porta aperta)

MUDI _Museo degli Innocenti

Istituto Degli Innocenti FIRENZE
Responsabile Unico del Procedimento
dott. Stefano Filipponi

Progettazione architettonica
Ipostudio Architetti srl | Coordinamento generale
arch. Lucia Celle
prof. arch. Roberto Di Giulio
prof. arch. Carlo Terpolilli
arch. Elisabetta Zanasi Gabrielli
arch. Pasfilo Ciorci
arch. Beatrice Turillazzi

Pietro Carlo Pellegrini architetto
prof. arch. Eugenio Vassallo

Progettazione strutturale
Favero & Milan Ingegneria spa

Progettazione impianti
Consilium servizi di ingegneria srl
Ing. Pietro Paolo Bresci
Ing. Leopoldo D'Inzeo

Collaboratori
arch. Jacopo Carli
arch. Elena Fei
arch. Dania Marzo
arch. Ilaria Brogi
arch. Paolo Calimici
arch. José Miguel Tenrero Gil
arch. Barbara Vanni
arch. Carlo Bartolini
ing. Leonardo D'Inzeo
Ing. Luciano Pecori
p.i. Marco Cellini

Progetto Esecutivo

	allegato n°	data	revisione - descrizione	rev.
elaborato a) RELAZIONE TECNICA-ILLUSTRATIVA allegati	01b PORTA "B"			

scala 1:20 Luglio 2013

Progetto	Opera	N.	Revisione
B63	Forniture per il Mudi	01	0

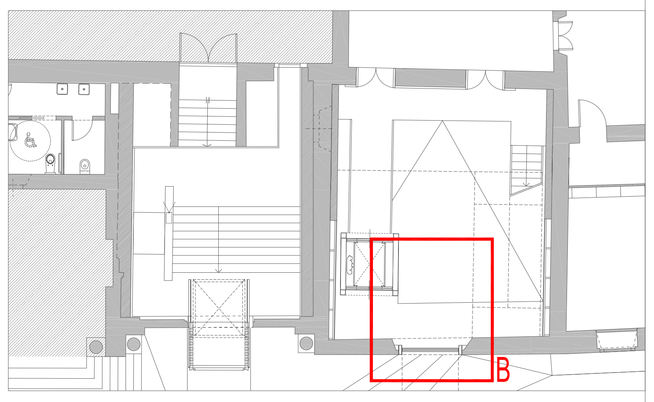

Forniture oggetto del seguente appalto

Lavorazioni già presenti

Nota:
Le dimensioni saranno da verificare in cantiere.
Le immagini sono descrittive della soluzione.