

Progettazione architettonica:  
 Dada Associati snc  
 per arch. Roberto Di Carlo  
 arch. Roberto Di Carlo  
 arch. Elisabetta Zanni Galassi  
 arch. Barbara Tomassini  
 arch. Barbara Tomassini

Progettazione strutturale:  
 Dada Associati snc  
 per arch. Egidio Vesio  
 arch. Egidio Vesio






















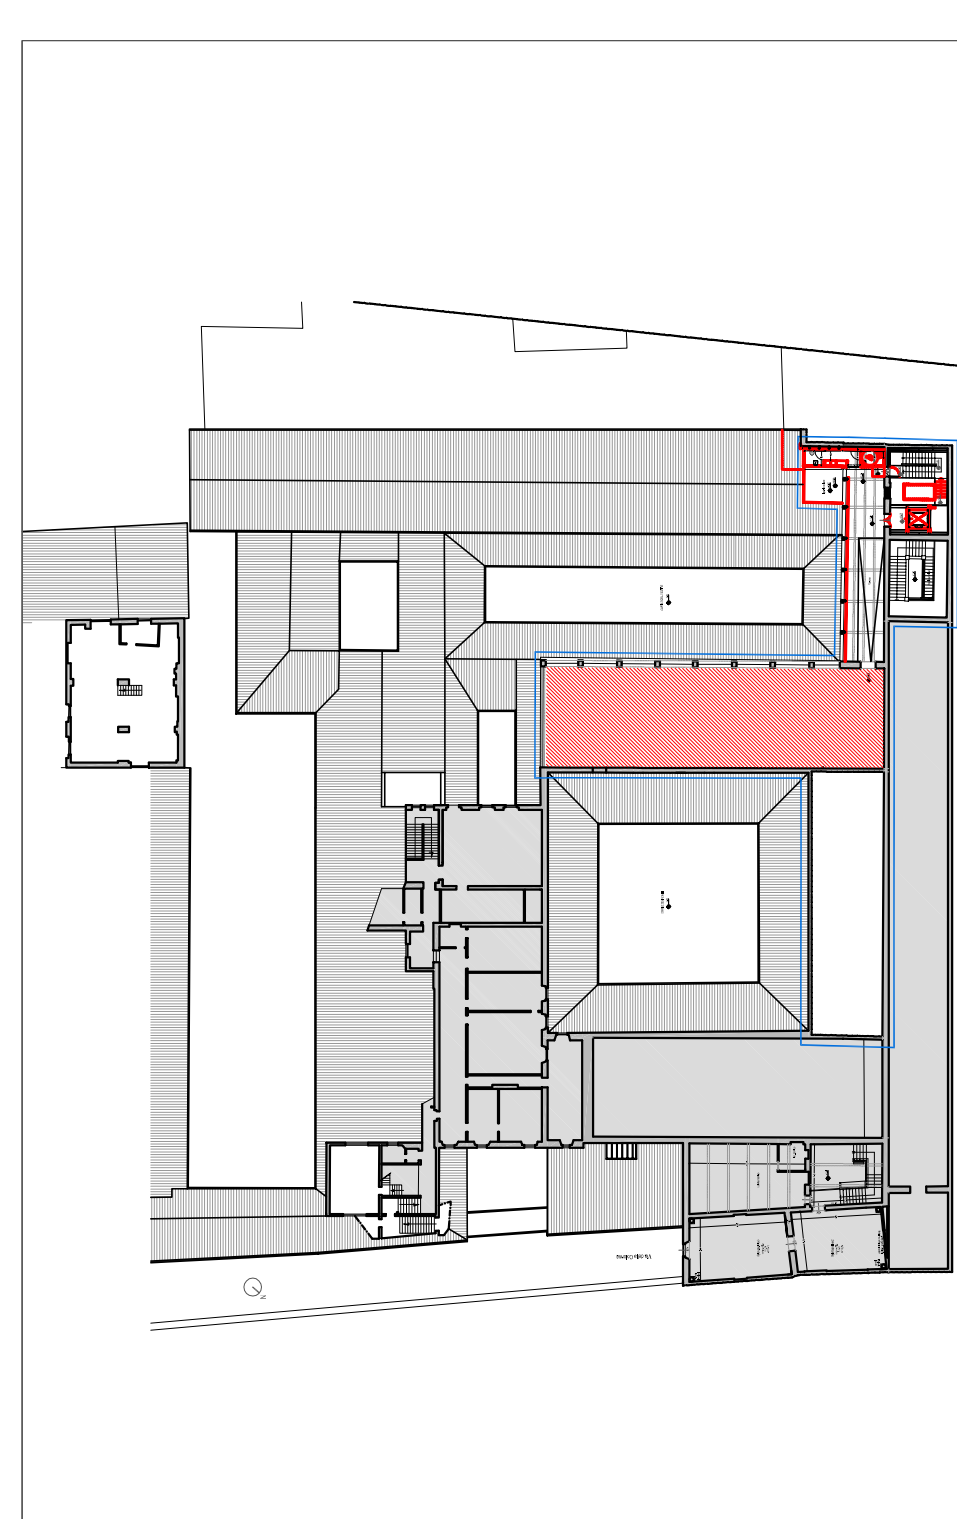


**Forme** oggetto del seguente appalto  
**Linee** oggetto del presente


NOTE:  
 le dimensioni sono da verificare in cantiere.

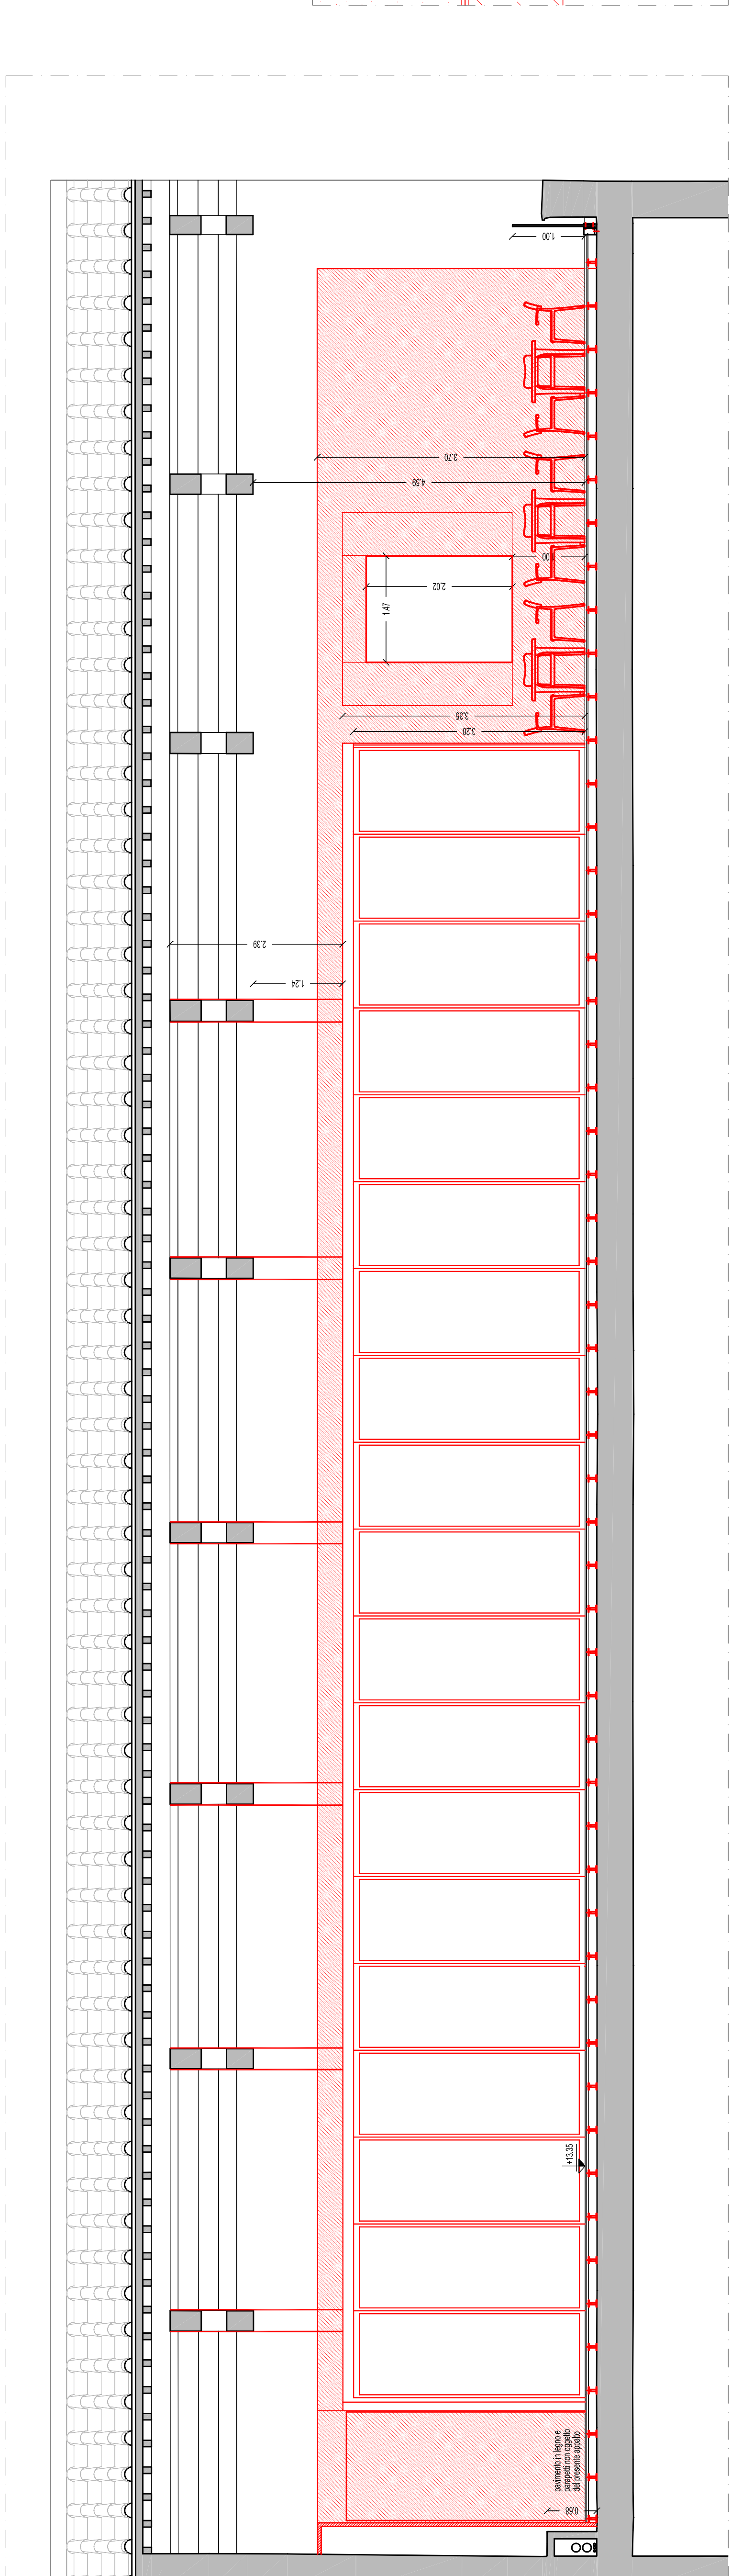


progetto sezione 1-1

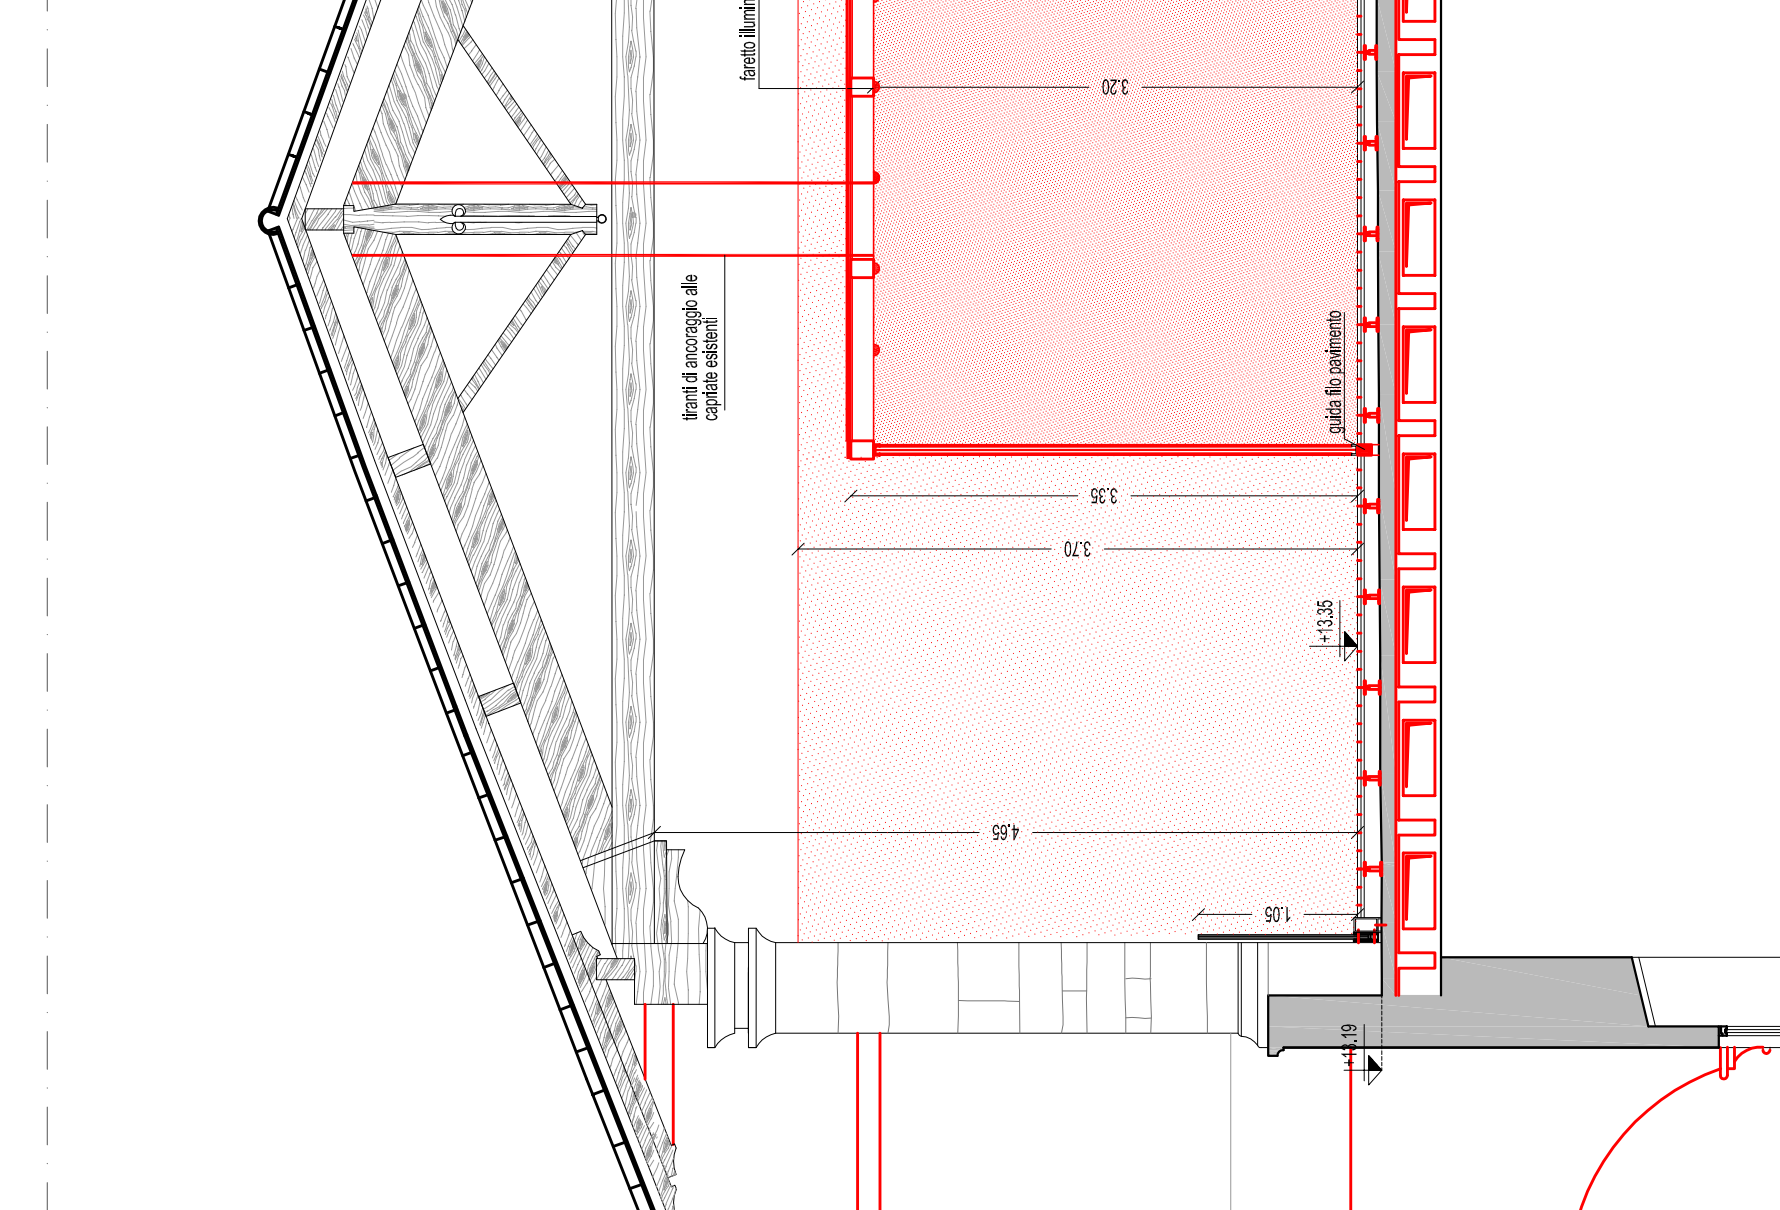


progetto sezione 4-4

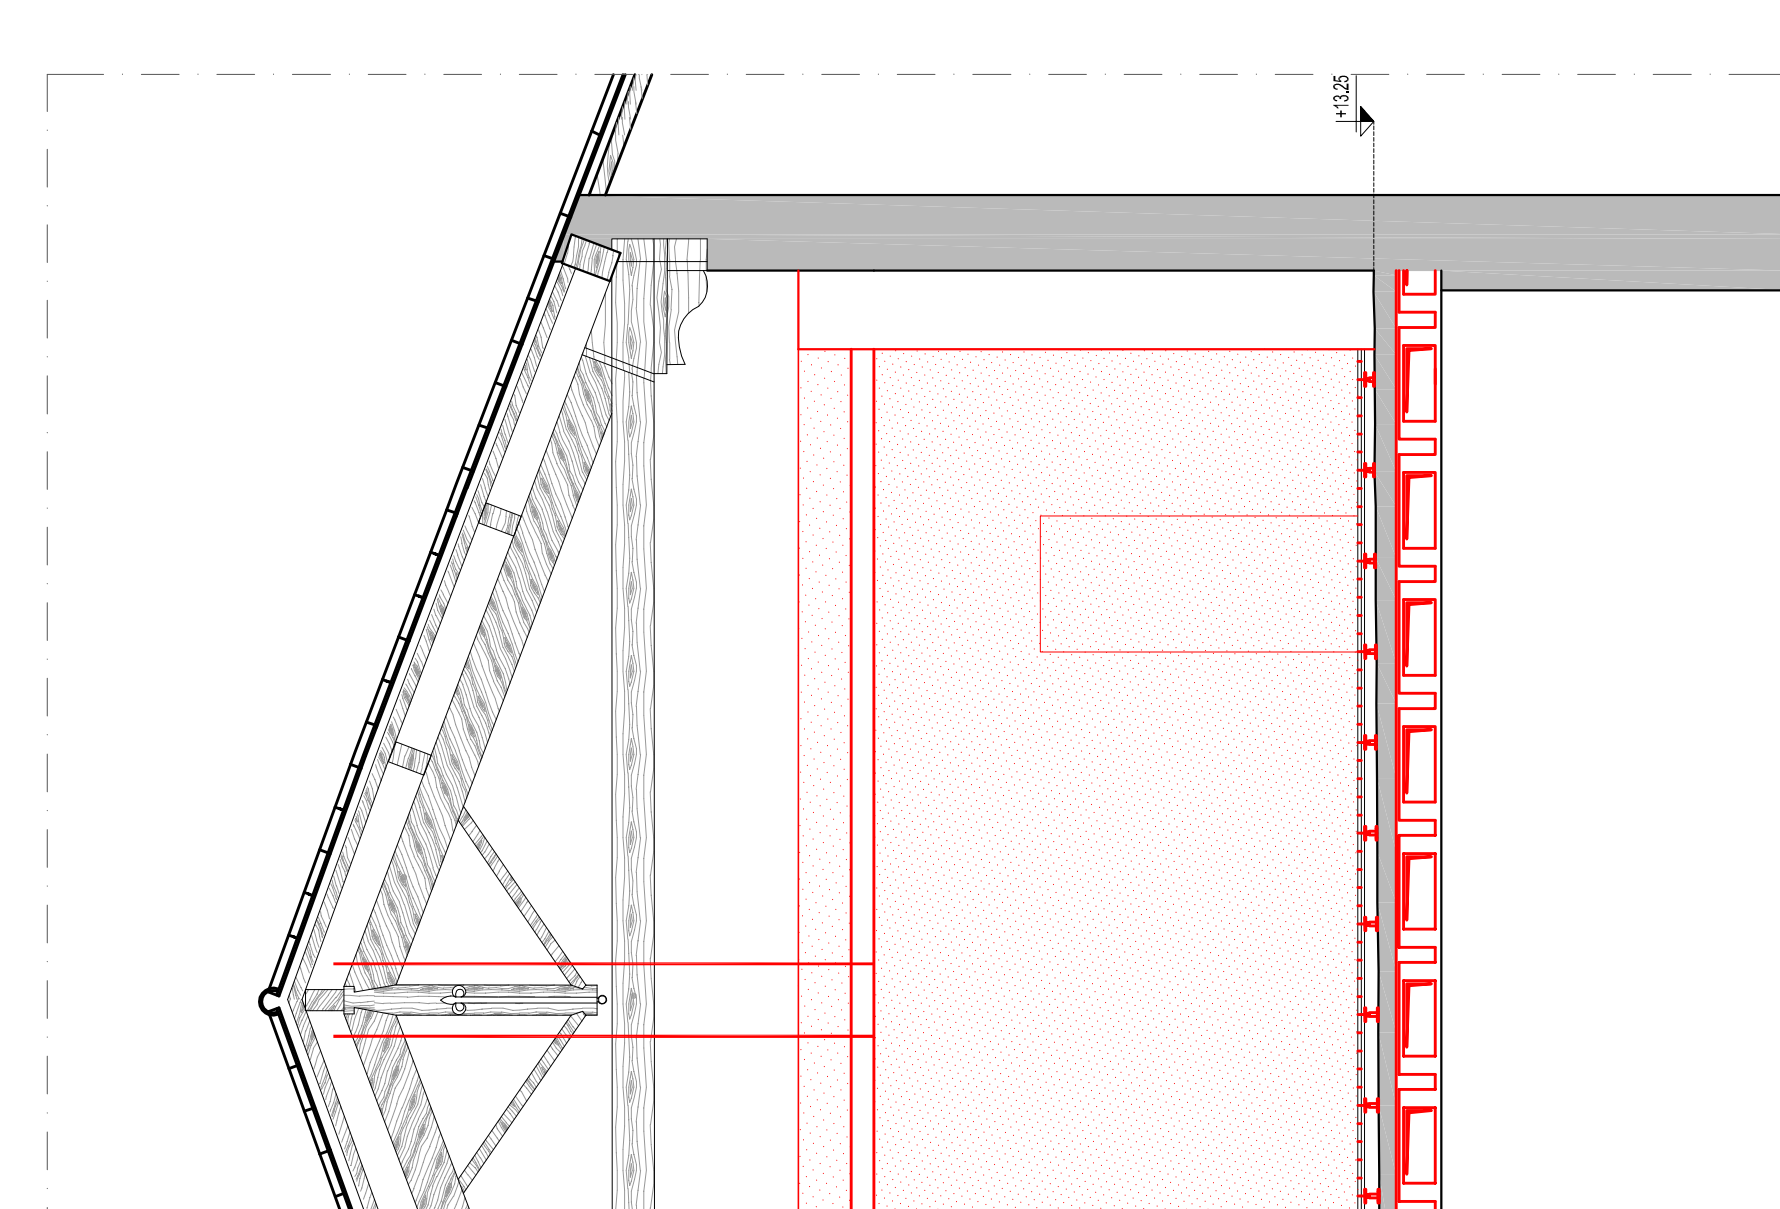


progetto sezione 4-4

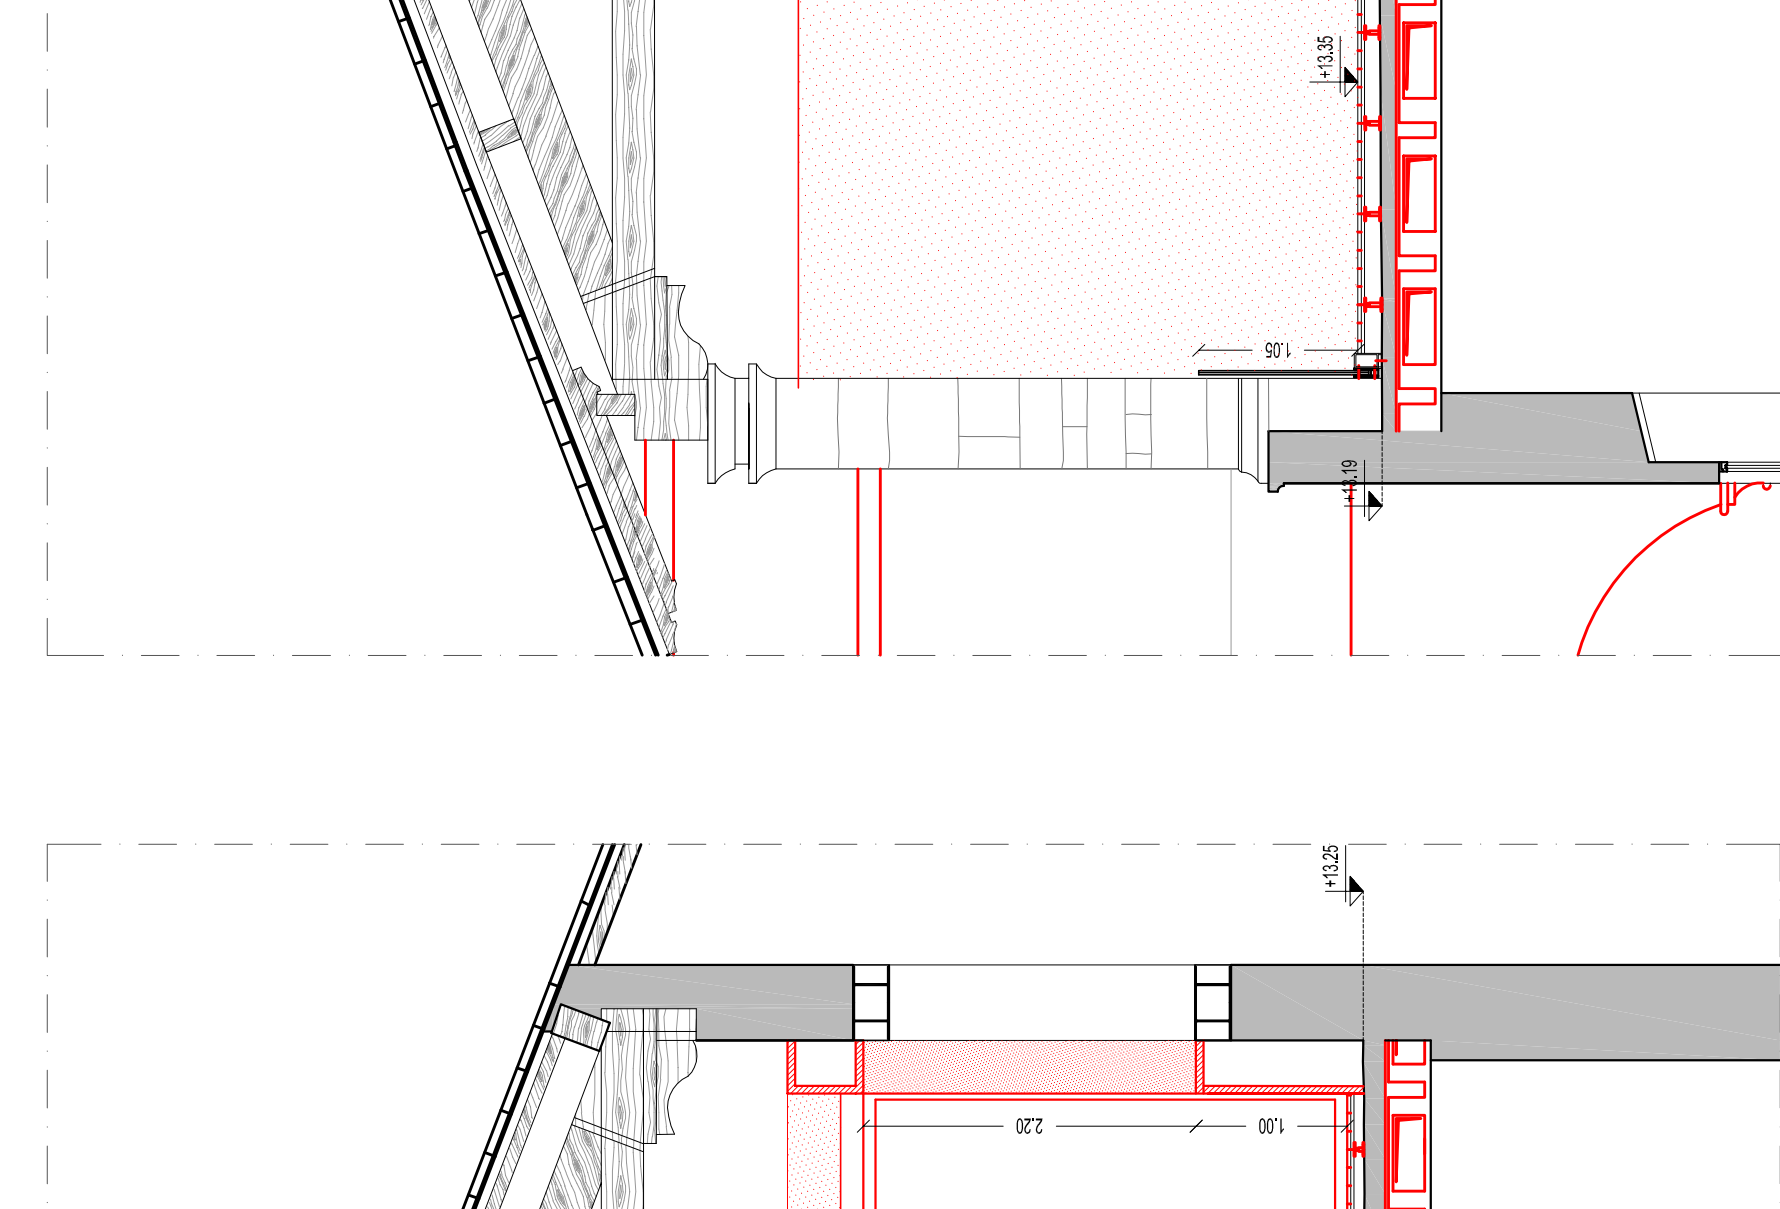


progetto sezione 4-4

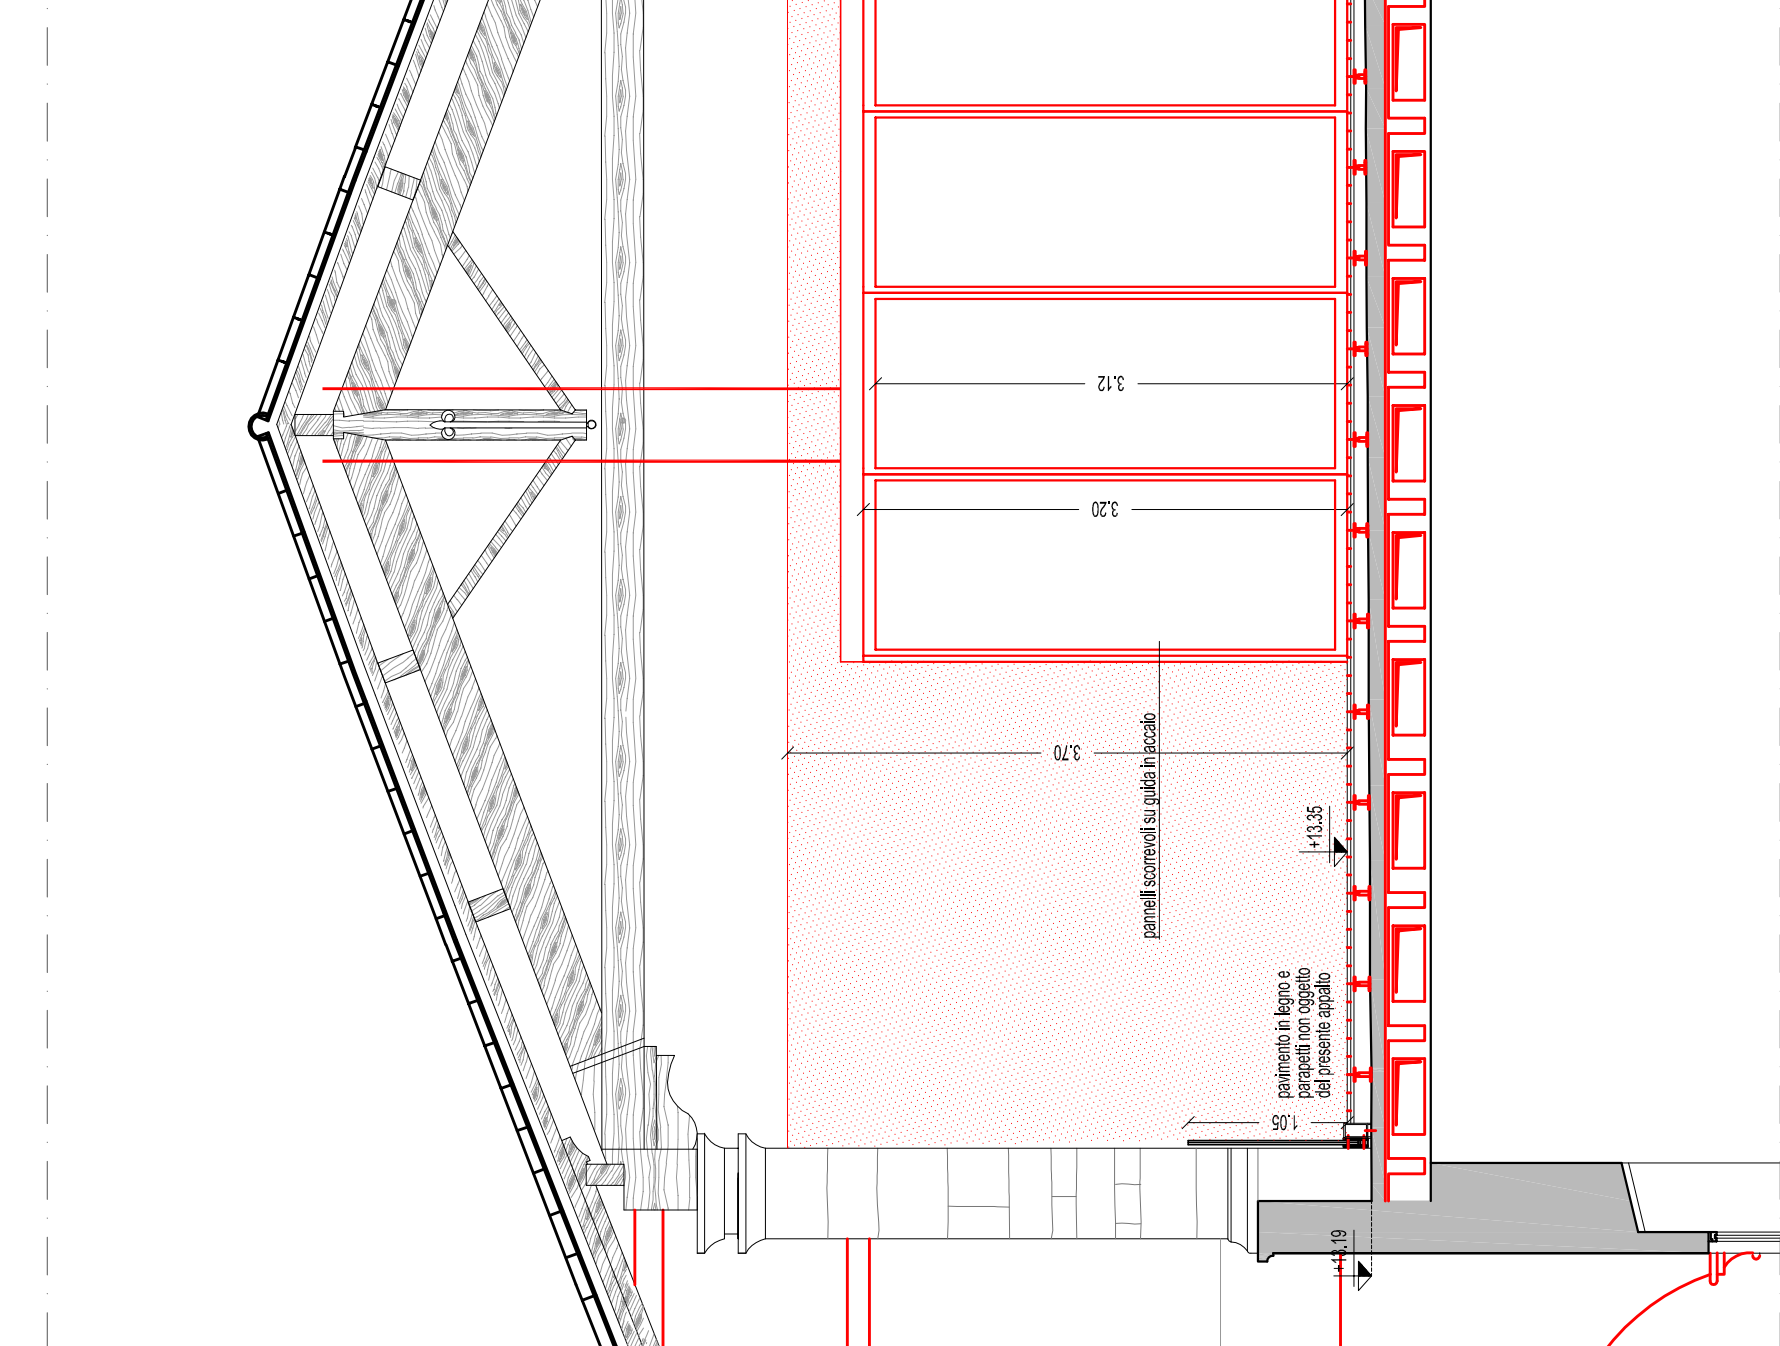


progetto sezione 3-3

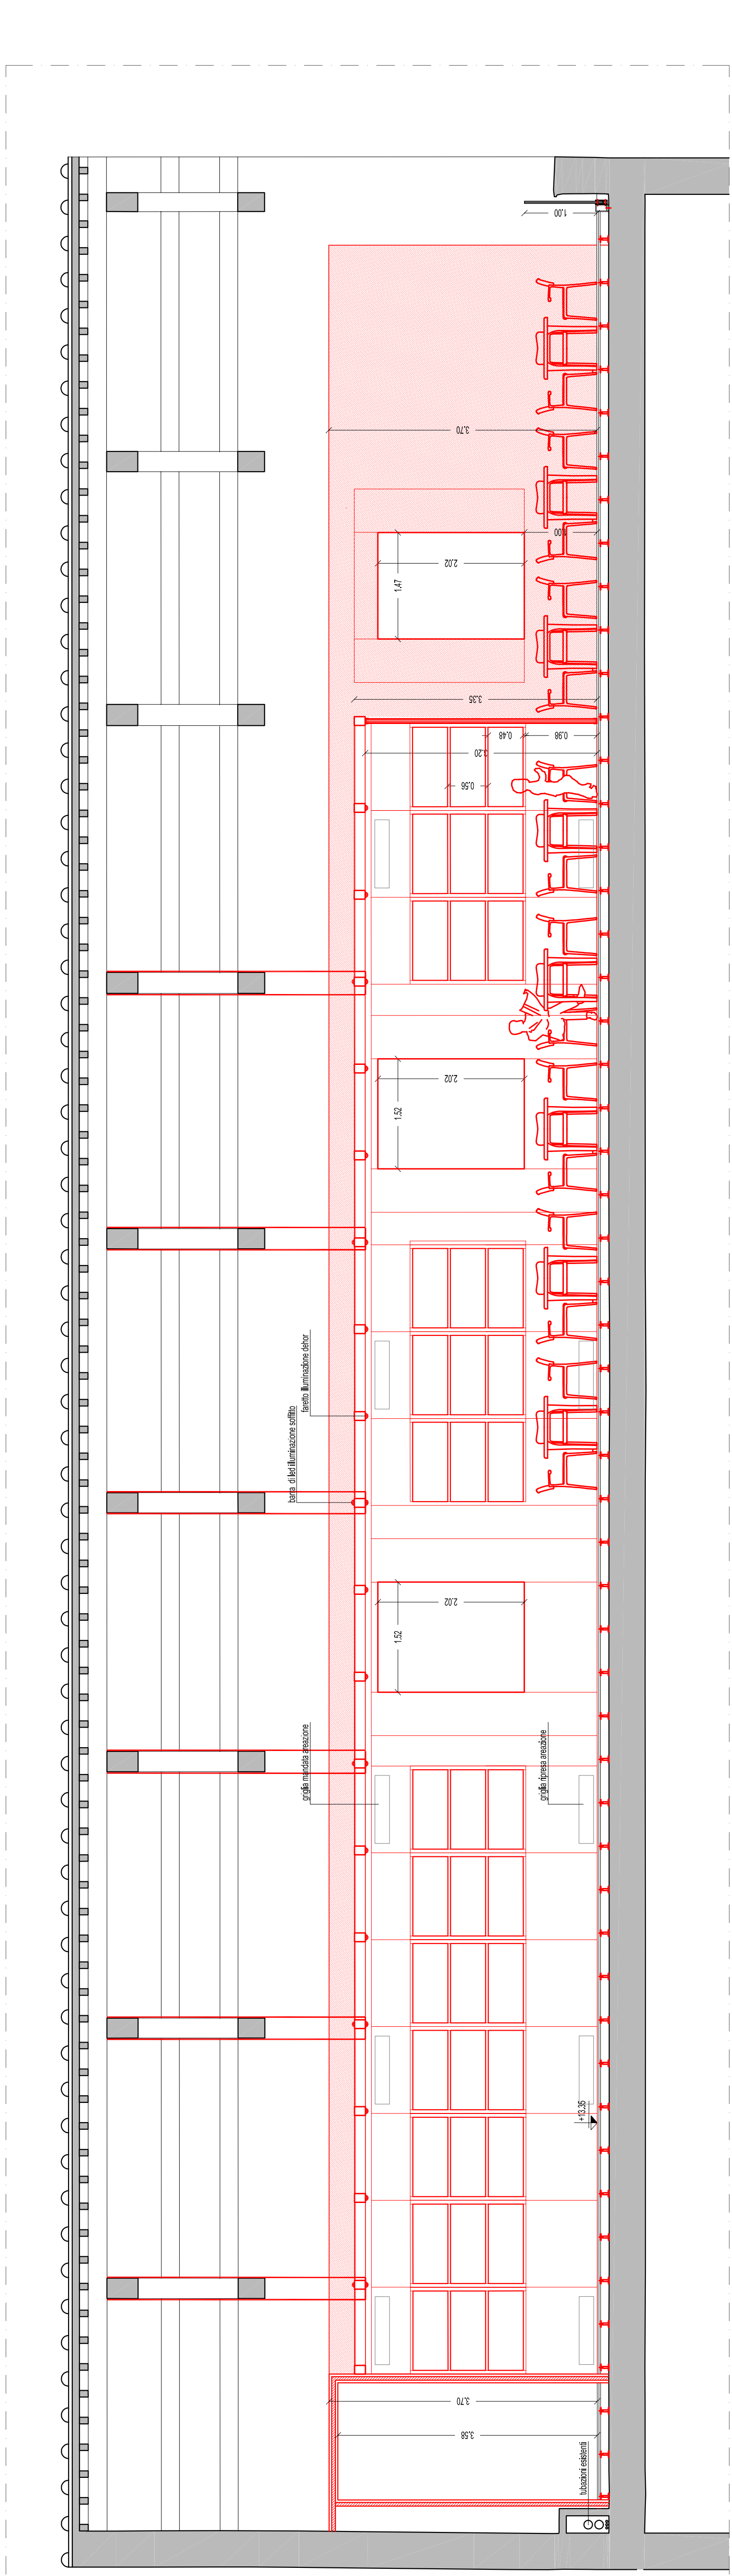

progetto sezione 2-2

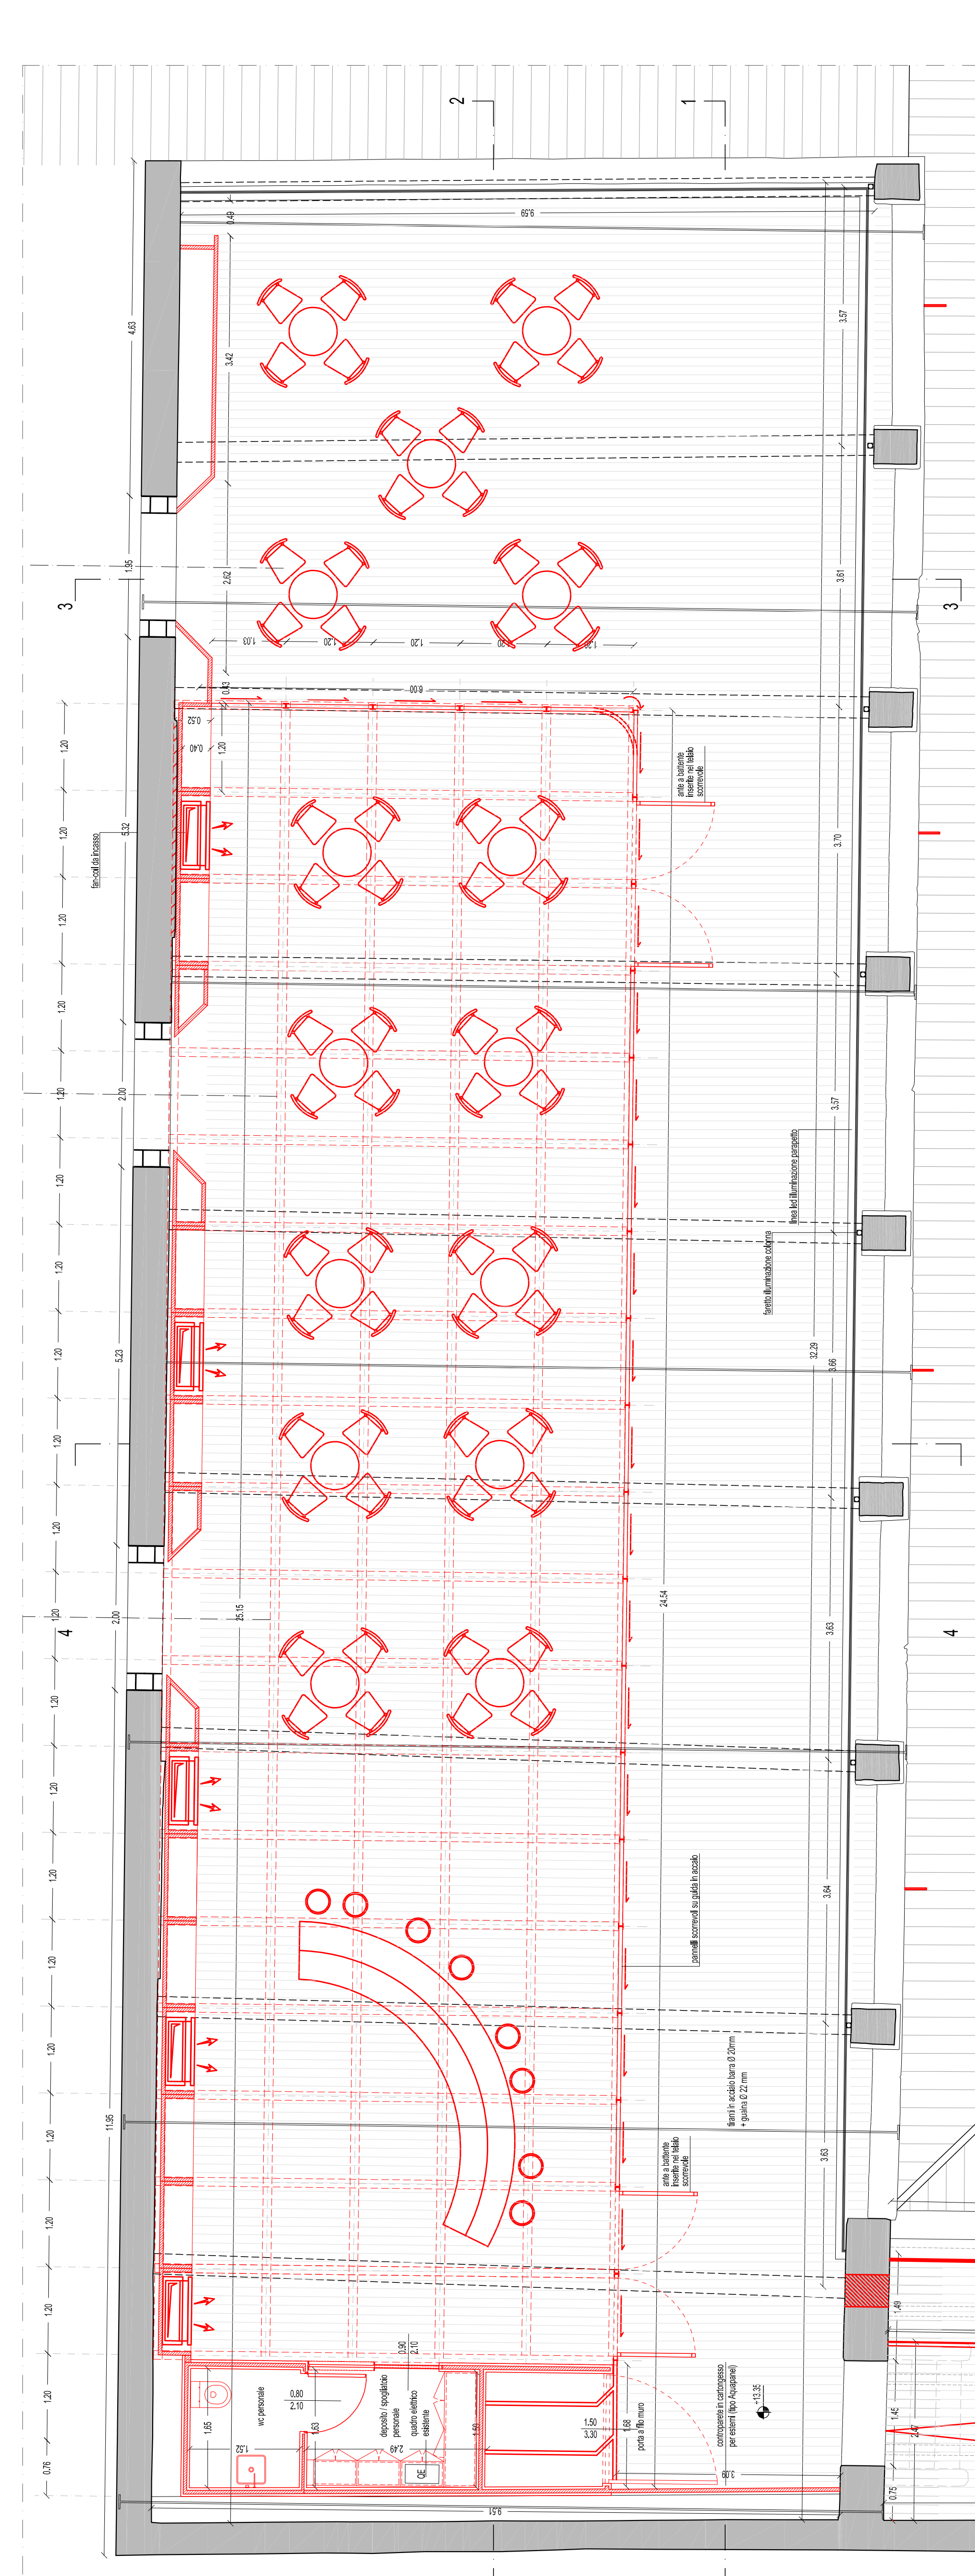


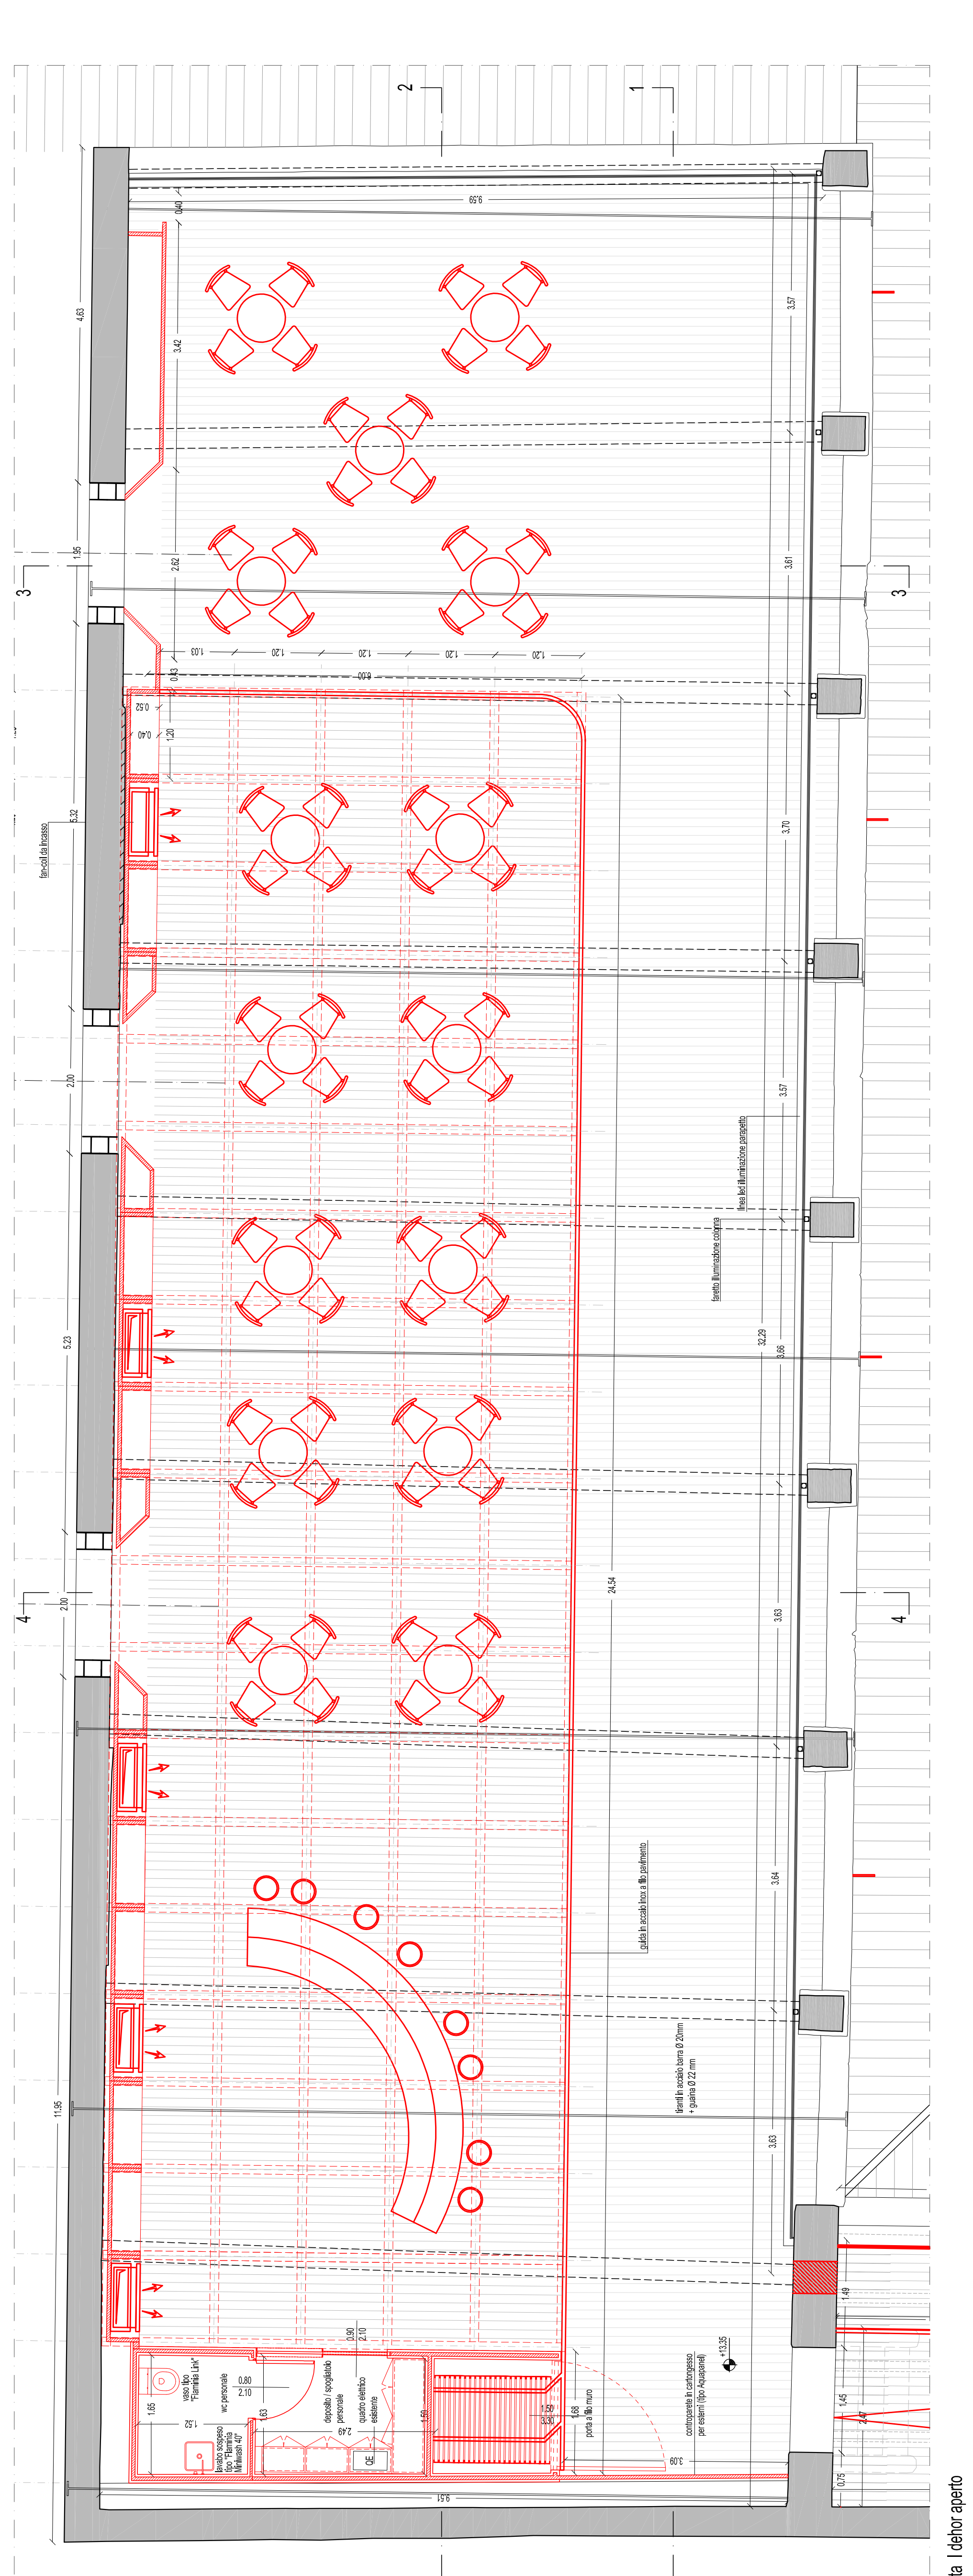


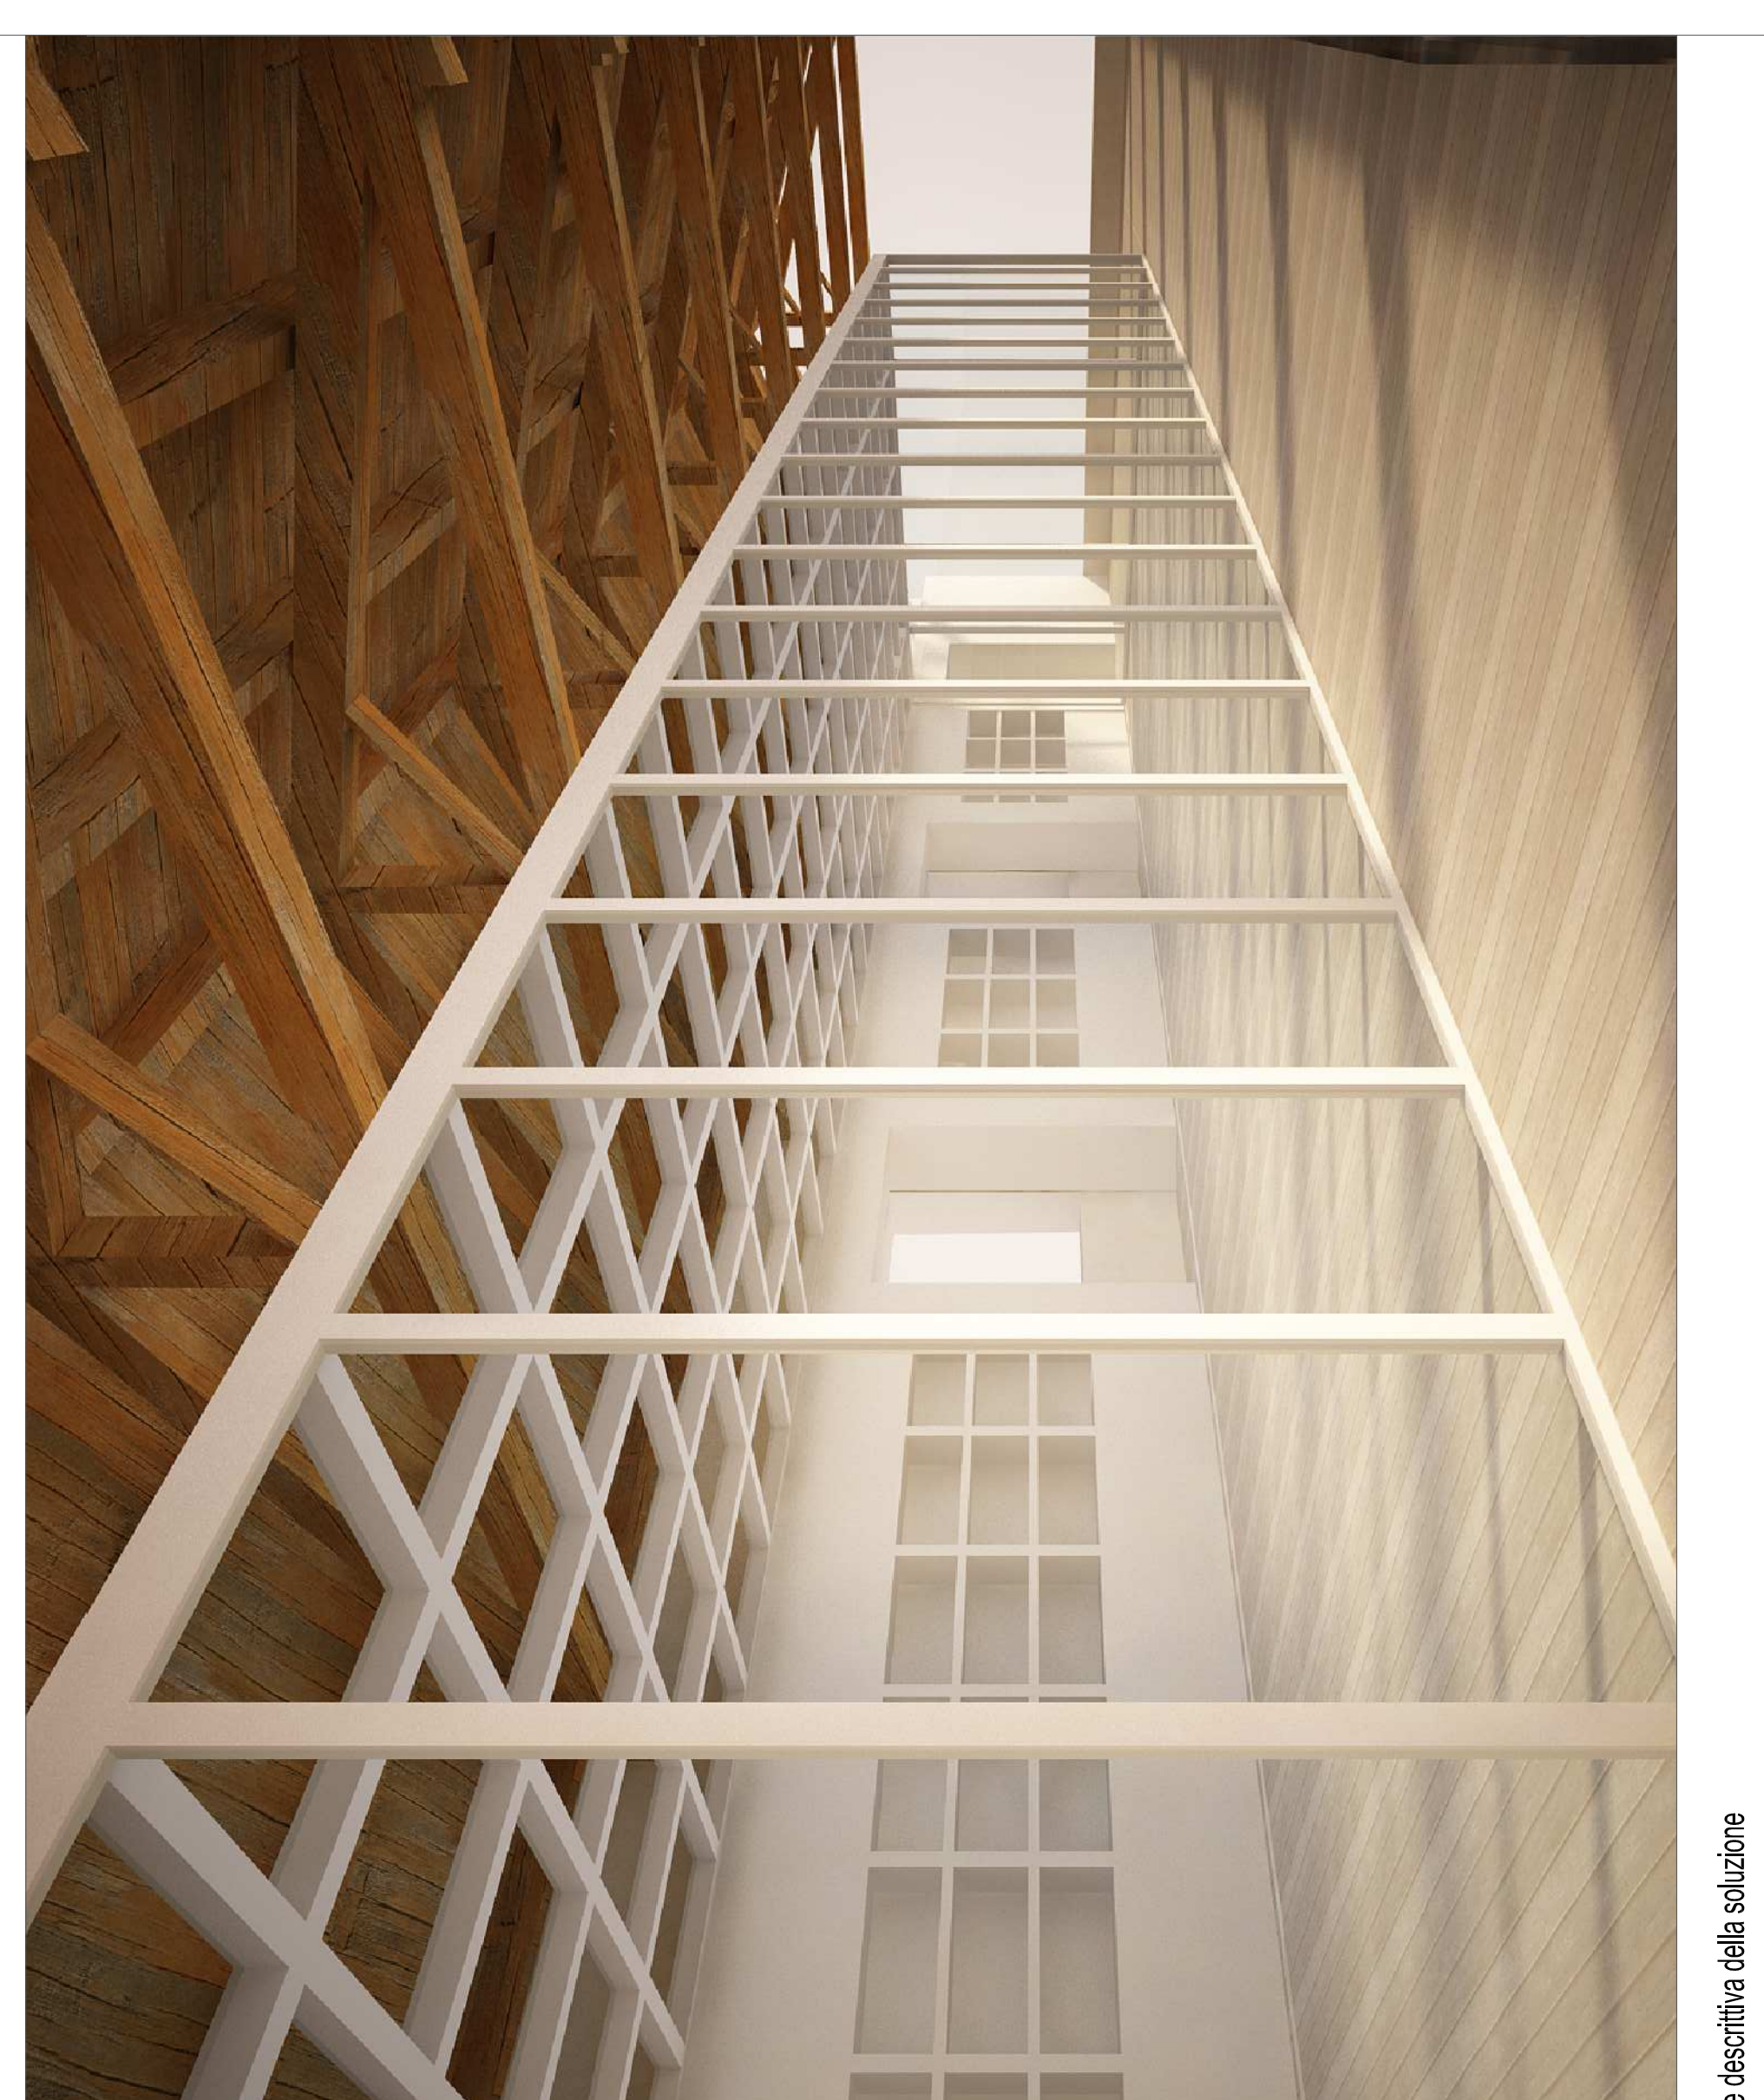


immagine descrittiva della soluzione